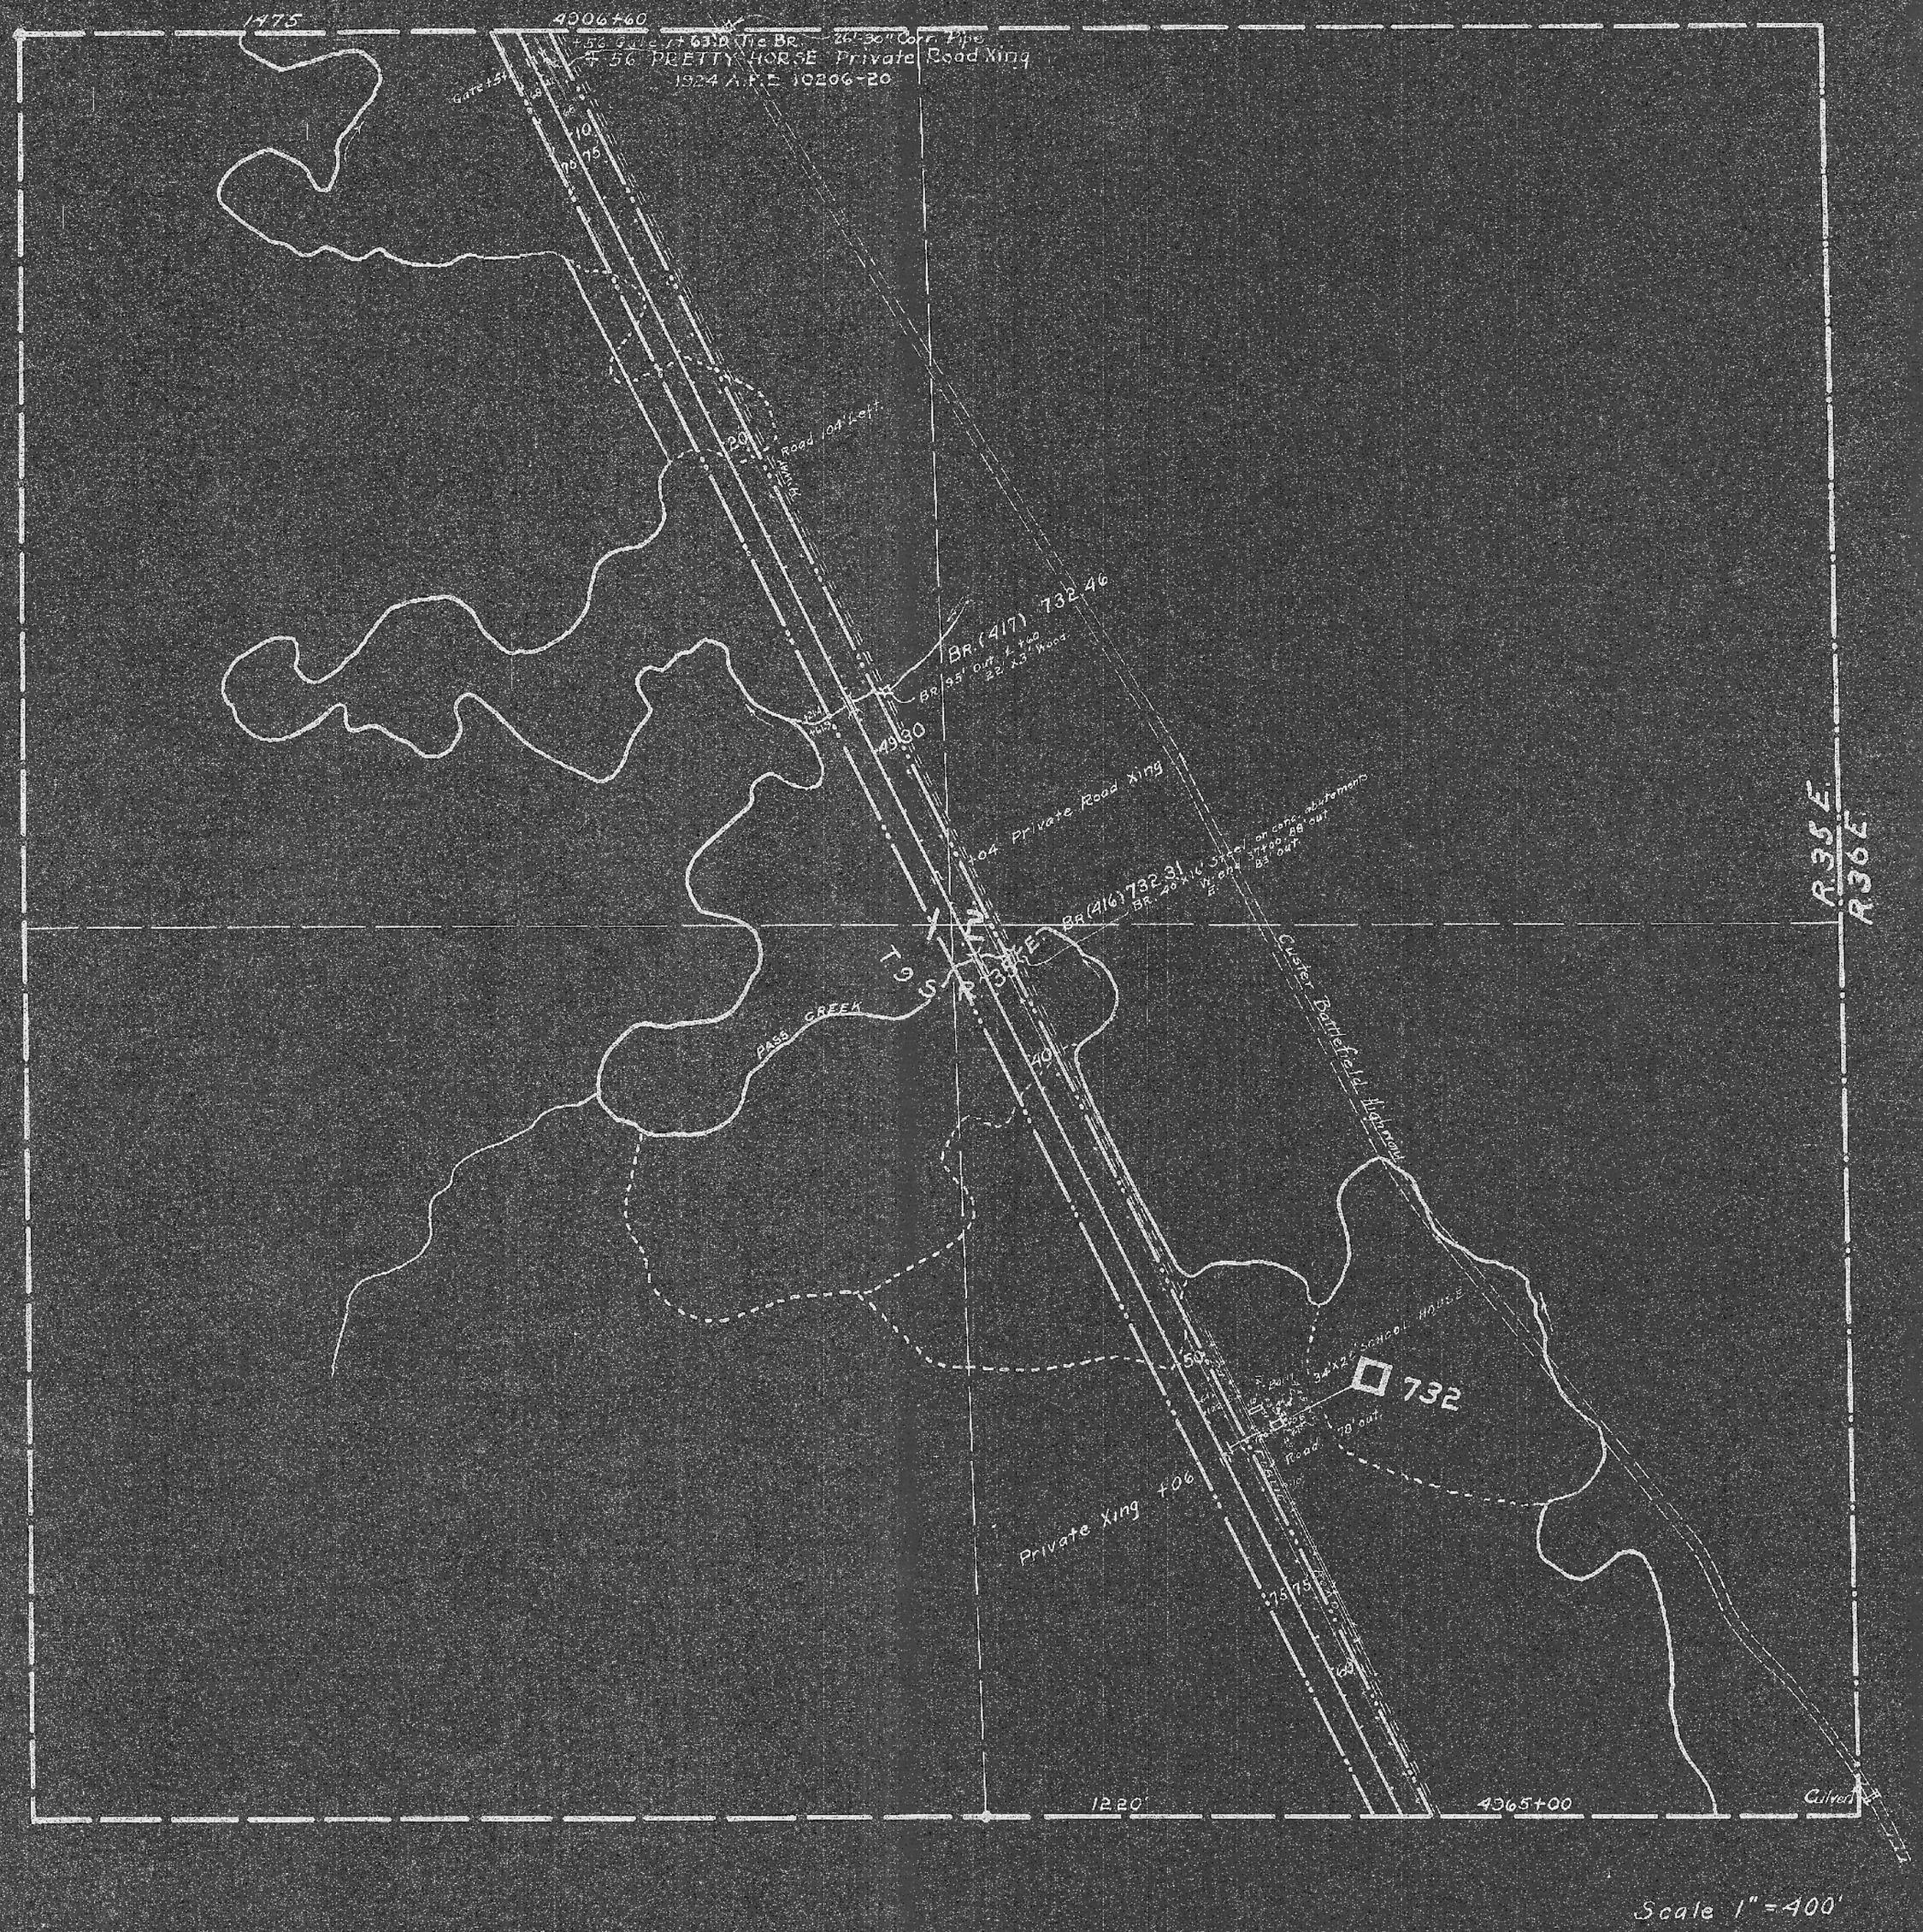
1475
4906+60
+56 Gate 7+63.8 Tie Br. 26'-30" Corr. Pipe
56 PRETTY HORSE Private Road Xing
1924 A.F.E. 10206-20
Gate +57
10
75
20
Road 104' Left
BR. (417) 732.46
BR. 95' Out & two 22' x 3' Wood
4980
+04 Private Road Xing
BR. (416) 732.31
BR. 20'x16' Steel on concrete abutments
W. end 37'00" 88' out
83' out
T 9 S
R 35 E
R 36 E
PASS CREEK
40
Custer Battlefield Highway
50
34'x22' SCHOOL HOUSE
732
Road 78' out
Private Xing +06
75
75
60
1220'
4965+00
Culvert
Scale 1" = 400'

48266