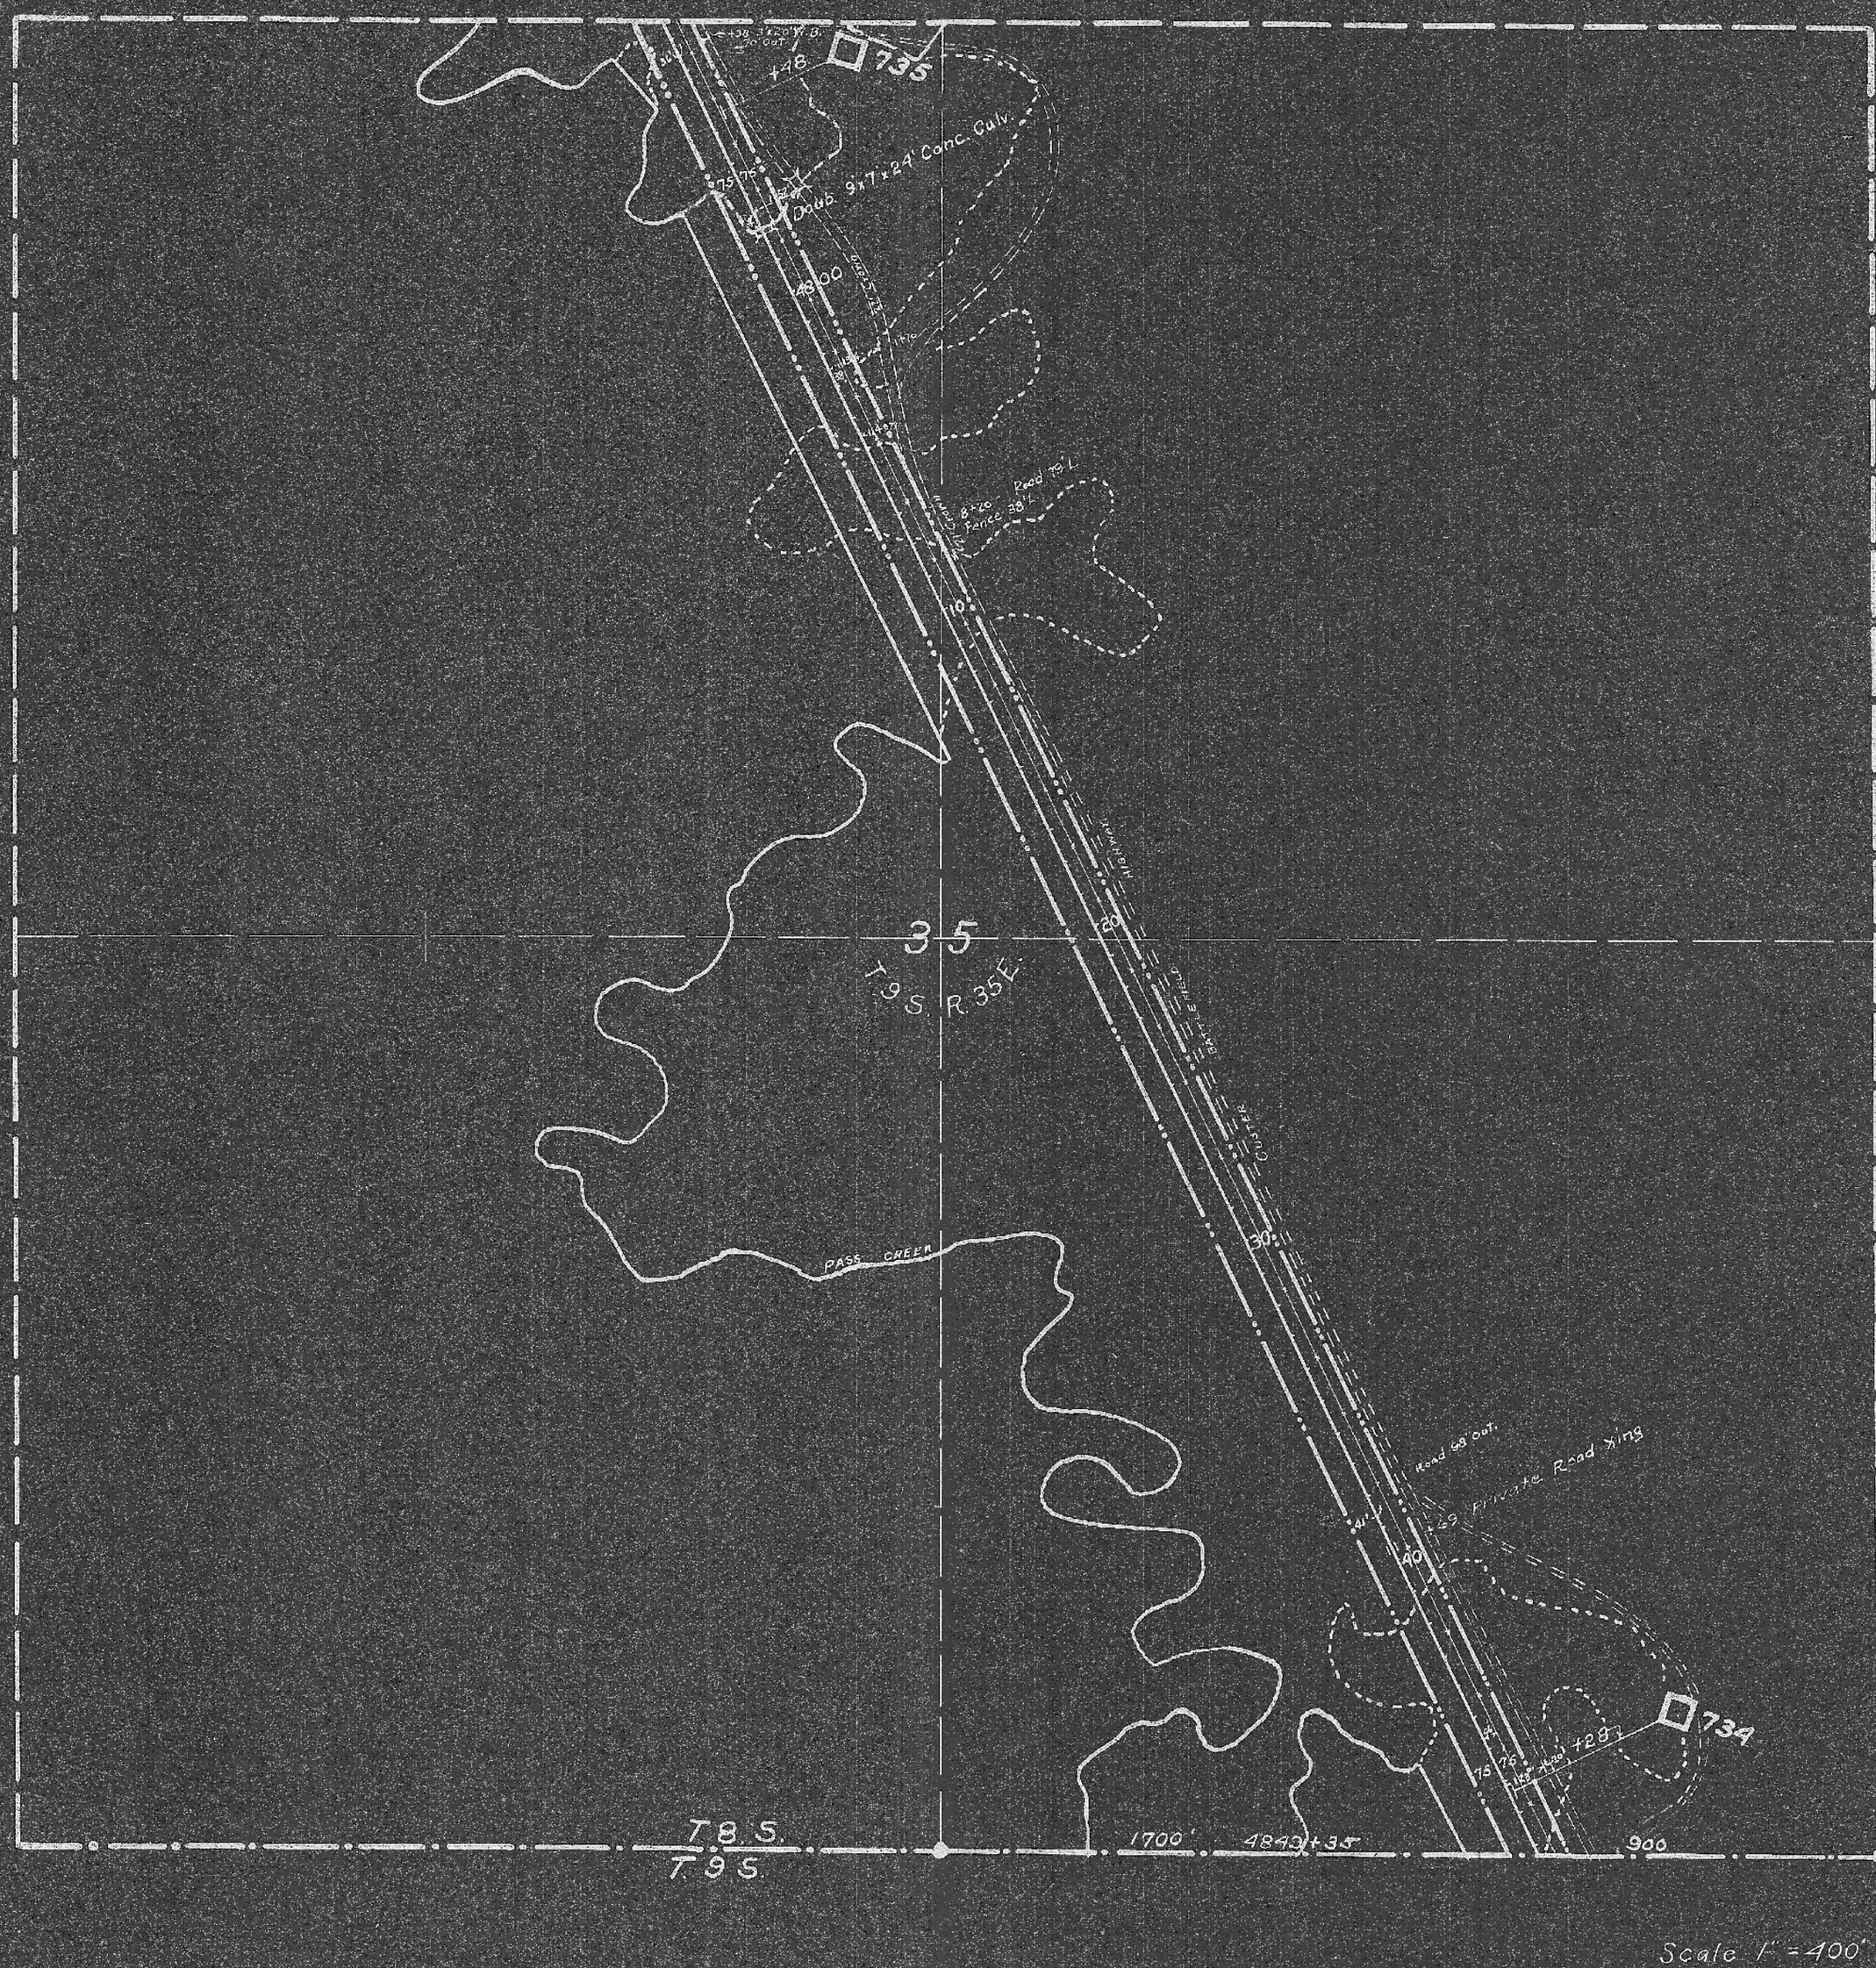
735
+48
Doub. 9x7x24' Conc. Culv.
4800
Road 79' L
Fence 38' L
HIGHWAY
35
T.9 S. R.35 E.
BATTLEFIELD
CULVERT
PASS CREEK
Road 98' out.
Private Road Xing
734
+28
T.8 S.
T.9 S.
1700'
4843+35
900
Scale 1" = 400'

48269