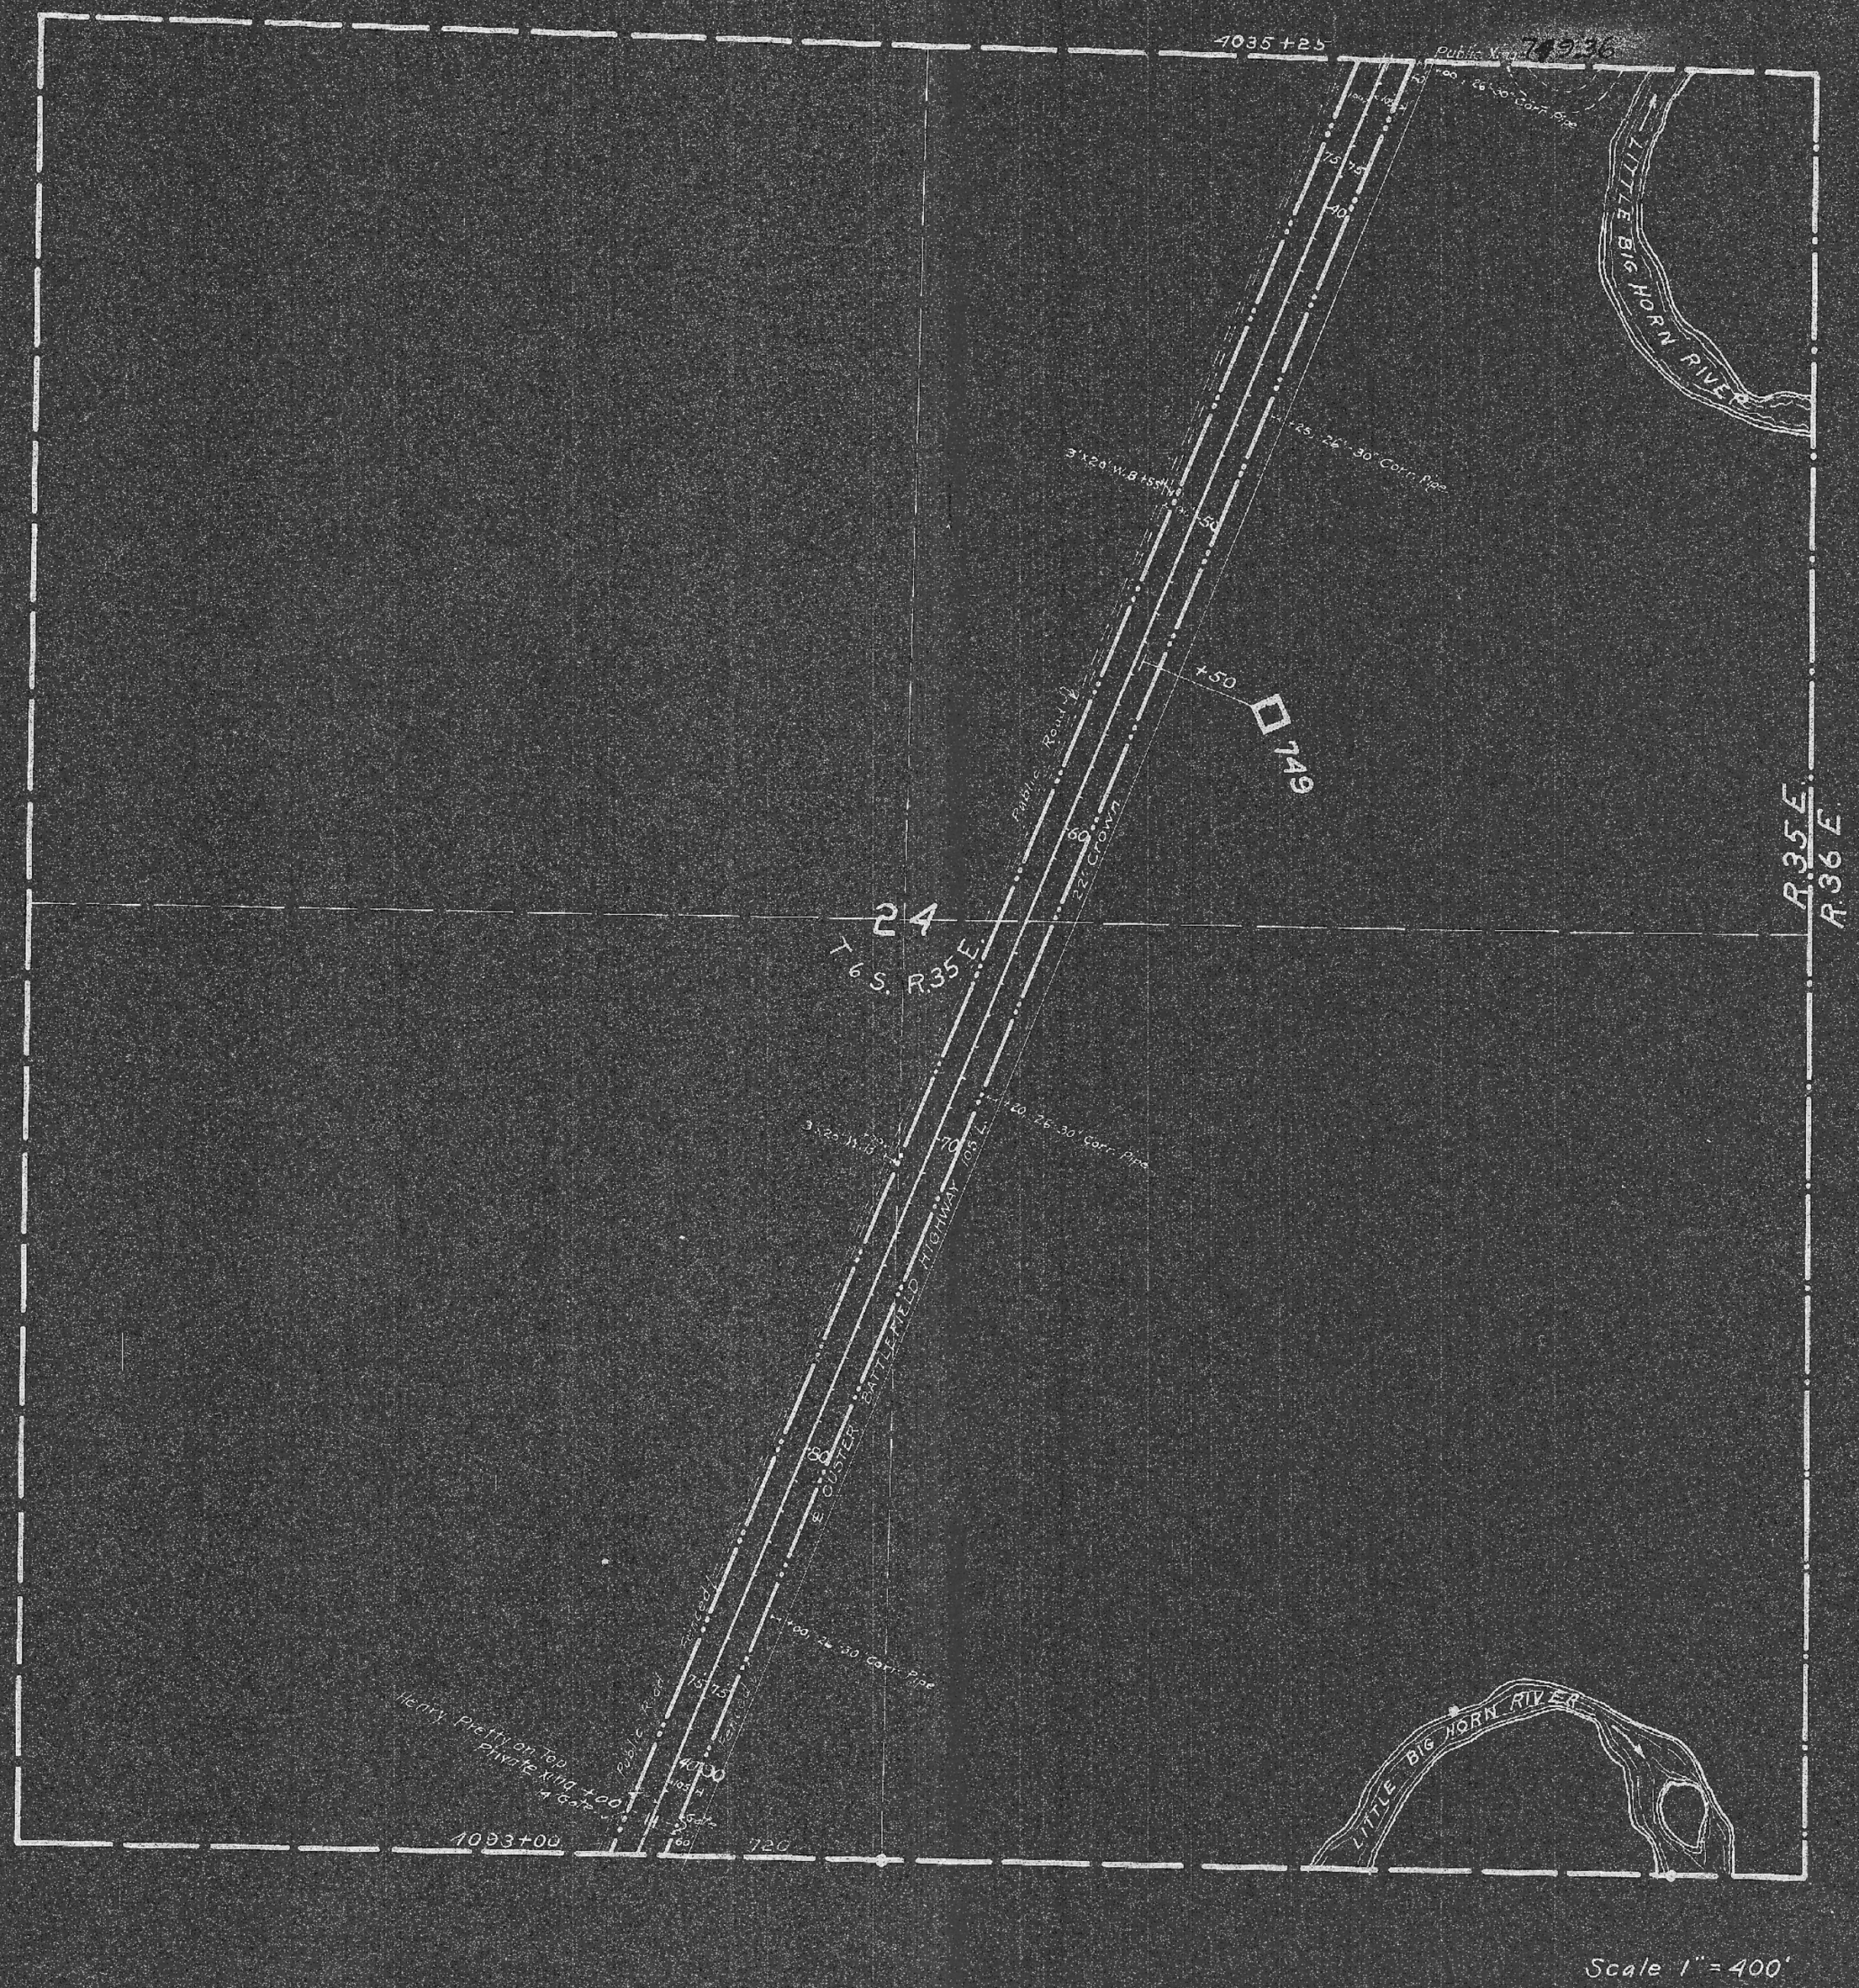
4035+25
Public Xing 7+93.6
+00, 26'-30" Corr. Pipe
LITTLE BIG HORN RIVER
3'x28' W.B. 155'
+25, 26'-30" Corr. Pipe
+50
749
Public Road
60
22' Crown
R.35 E.
R.36 E.
24
T 6 S. R.35 E.
3'x28' W.B. 155'
70
+00, 26'-30" Corr. Pipe
BATTLEFIELD HIGHWAY
105' L.
80
E. CUSTER
+00, 26'-30" Corr. Pipe
Public Road
Fenced
75
75
Fenced
Henry Pretty on Top
Private xing +00
4' Gate
4000
Gate
1093+00
120
LITTLE BIG HORN RIVER
Scale 1" = 400'

48283