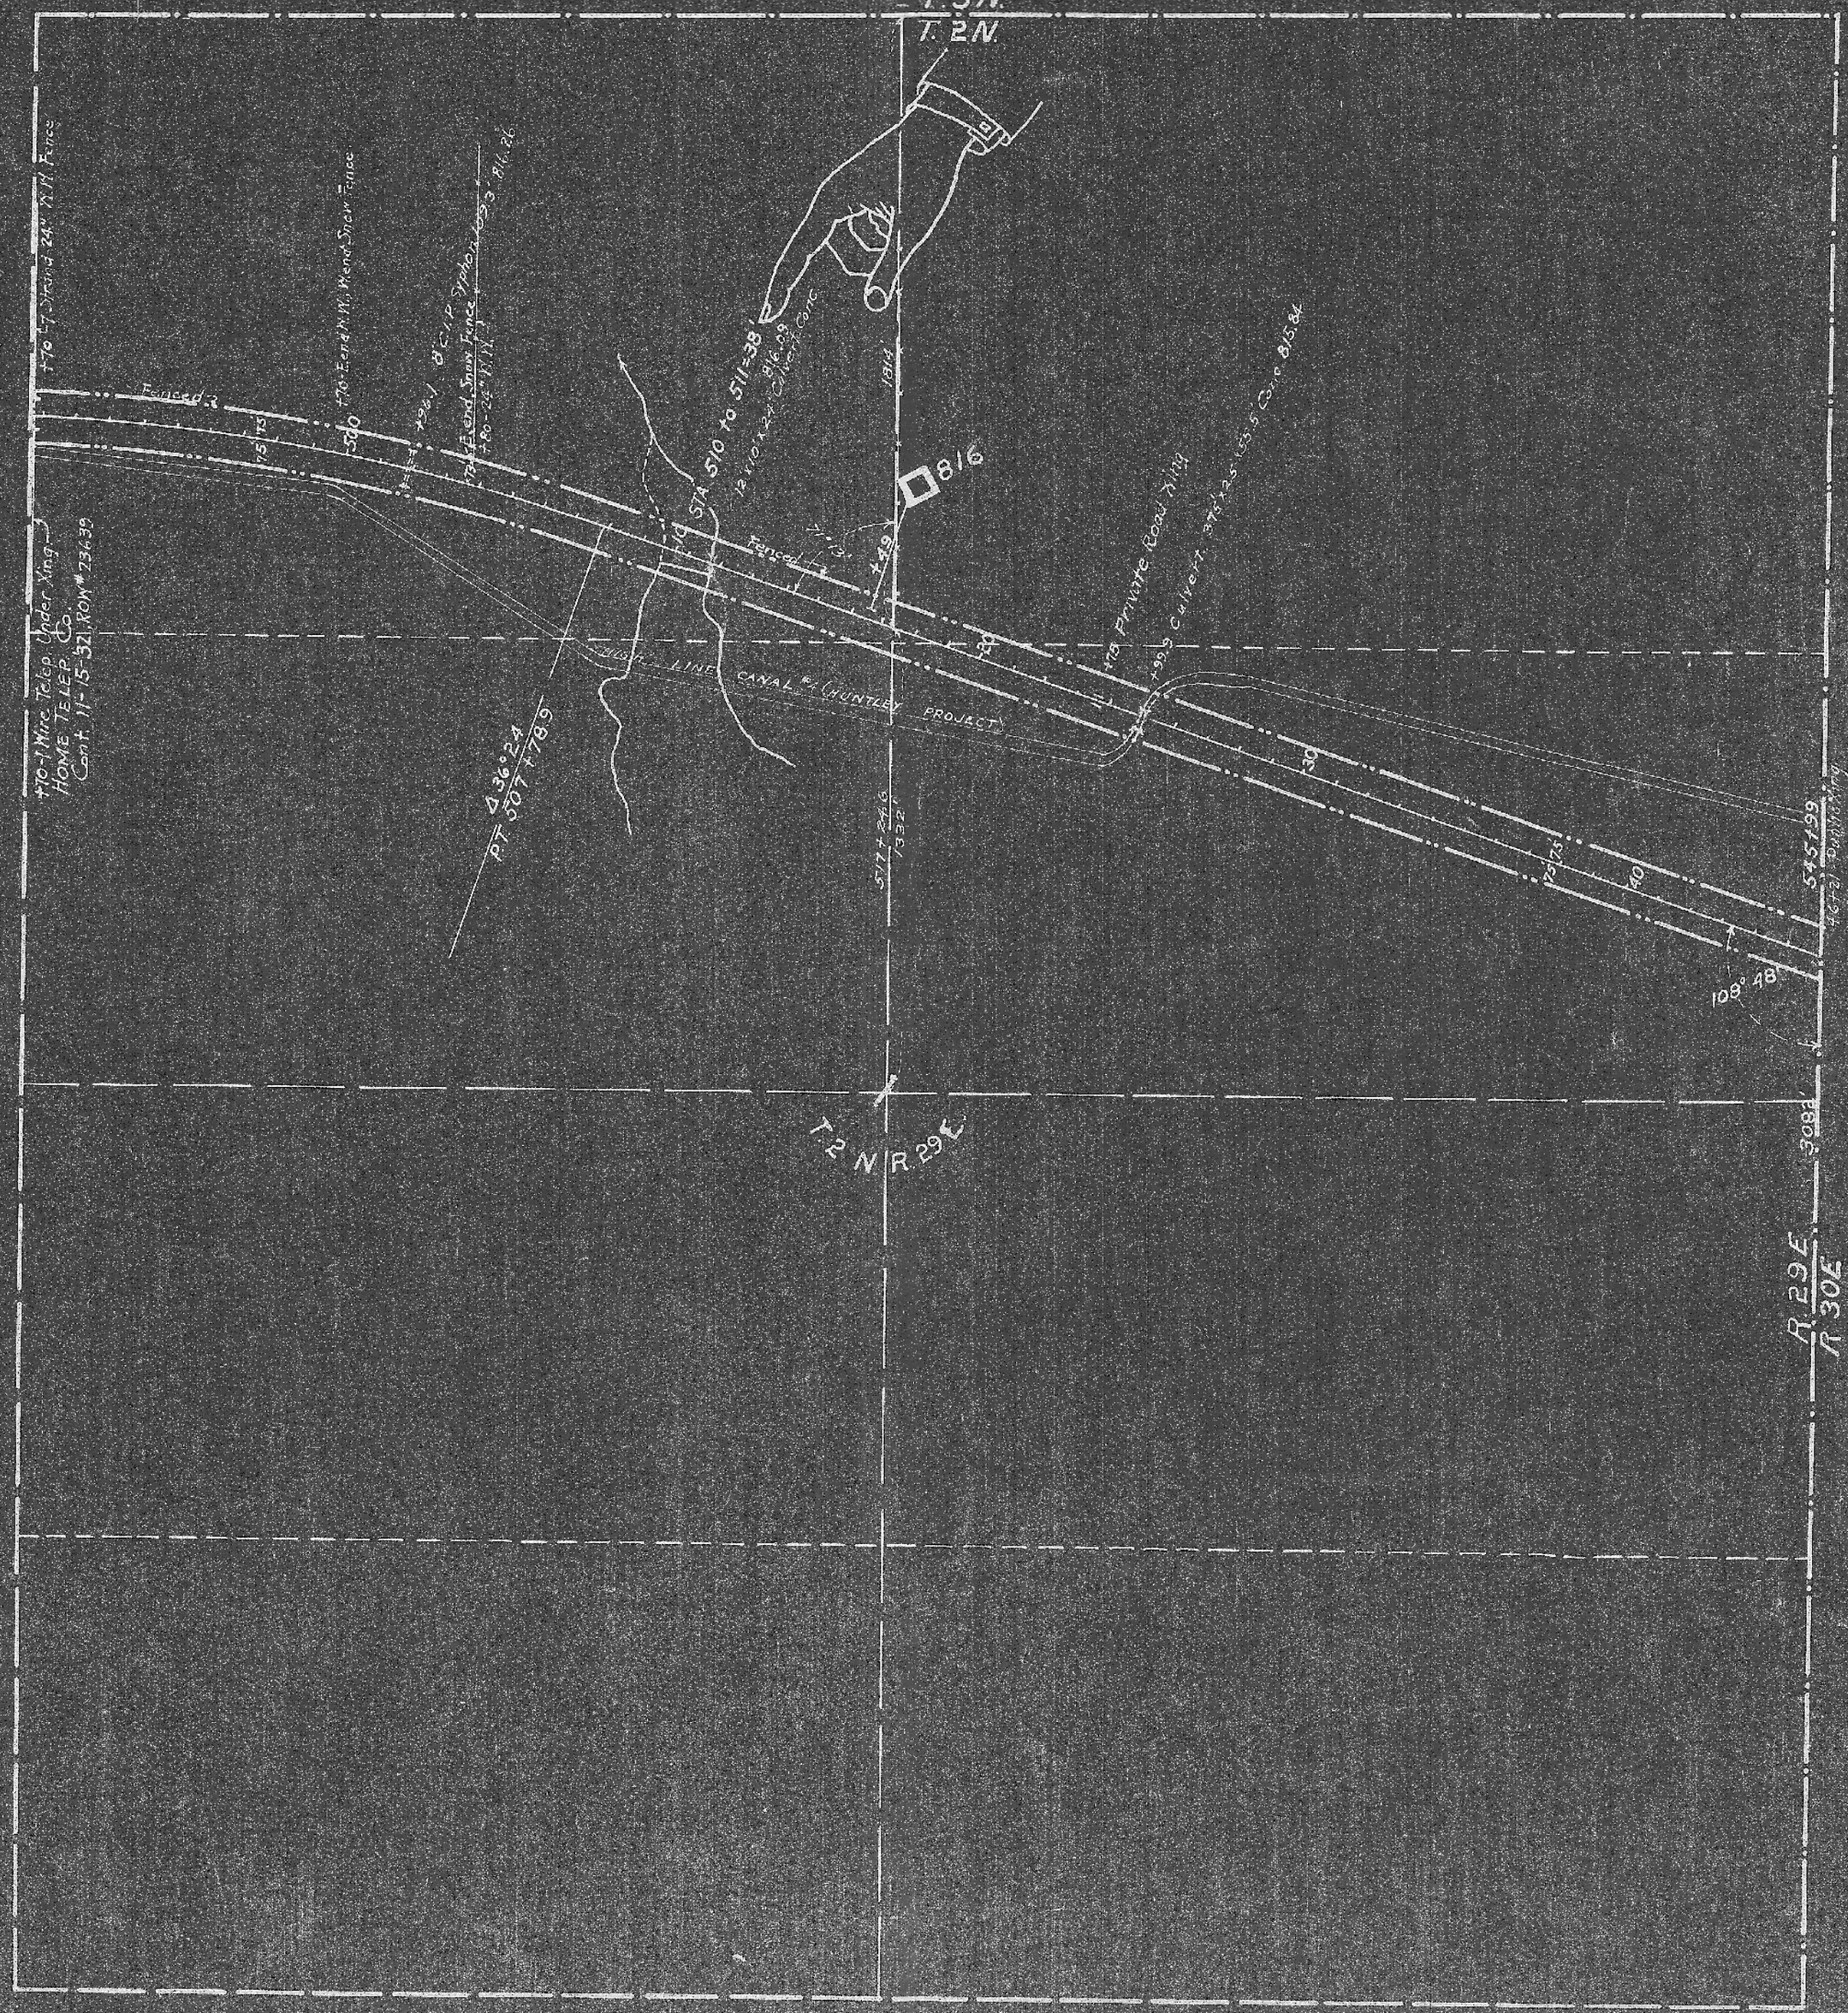
T. 3 N.
T. 2 N.
+70-7 Strand 24" N.W. Fence
+70-End N.W. Wend Snow Fence
8' C.I.P. Spillway 0+53 816.26
+80-End Snow Fence
+80-24" N.W.
Fenced
STA 510 to 511=38
12'x10'x24' Culvert Conc.
816.09
1914
816
449
+70-1 Wire Telep. Under Xing
HOME TELEP. Co.
Cont. 11-15-32 ROW # 23639
Δ 36°24
PT 507+78.9
5+17+24.6
1332'
CANAL ℄ (HUNTLEY PROJECT)
+115 Private Road Xing
+99.5 Culvert 3.75'x2.5'-165.5' Conc. 815.84
30
30
175
175
40
109° 48'
5451.99
308.8
T. 2 N. R. 29 E.
R. 29 E.
R. 30 E.
Scale 1" = 400'

48360