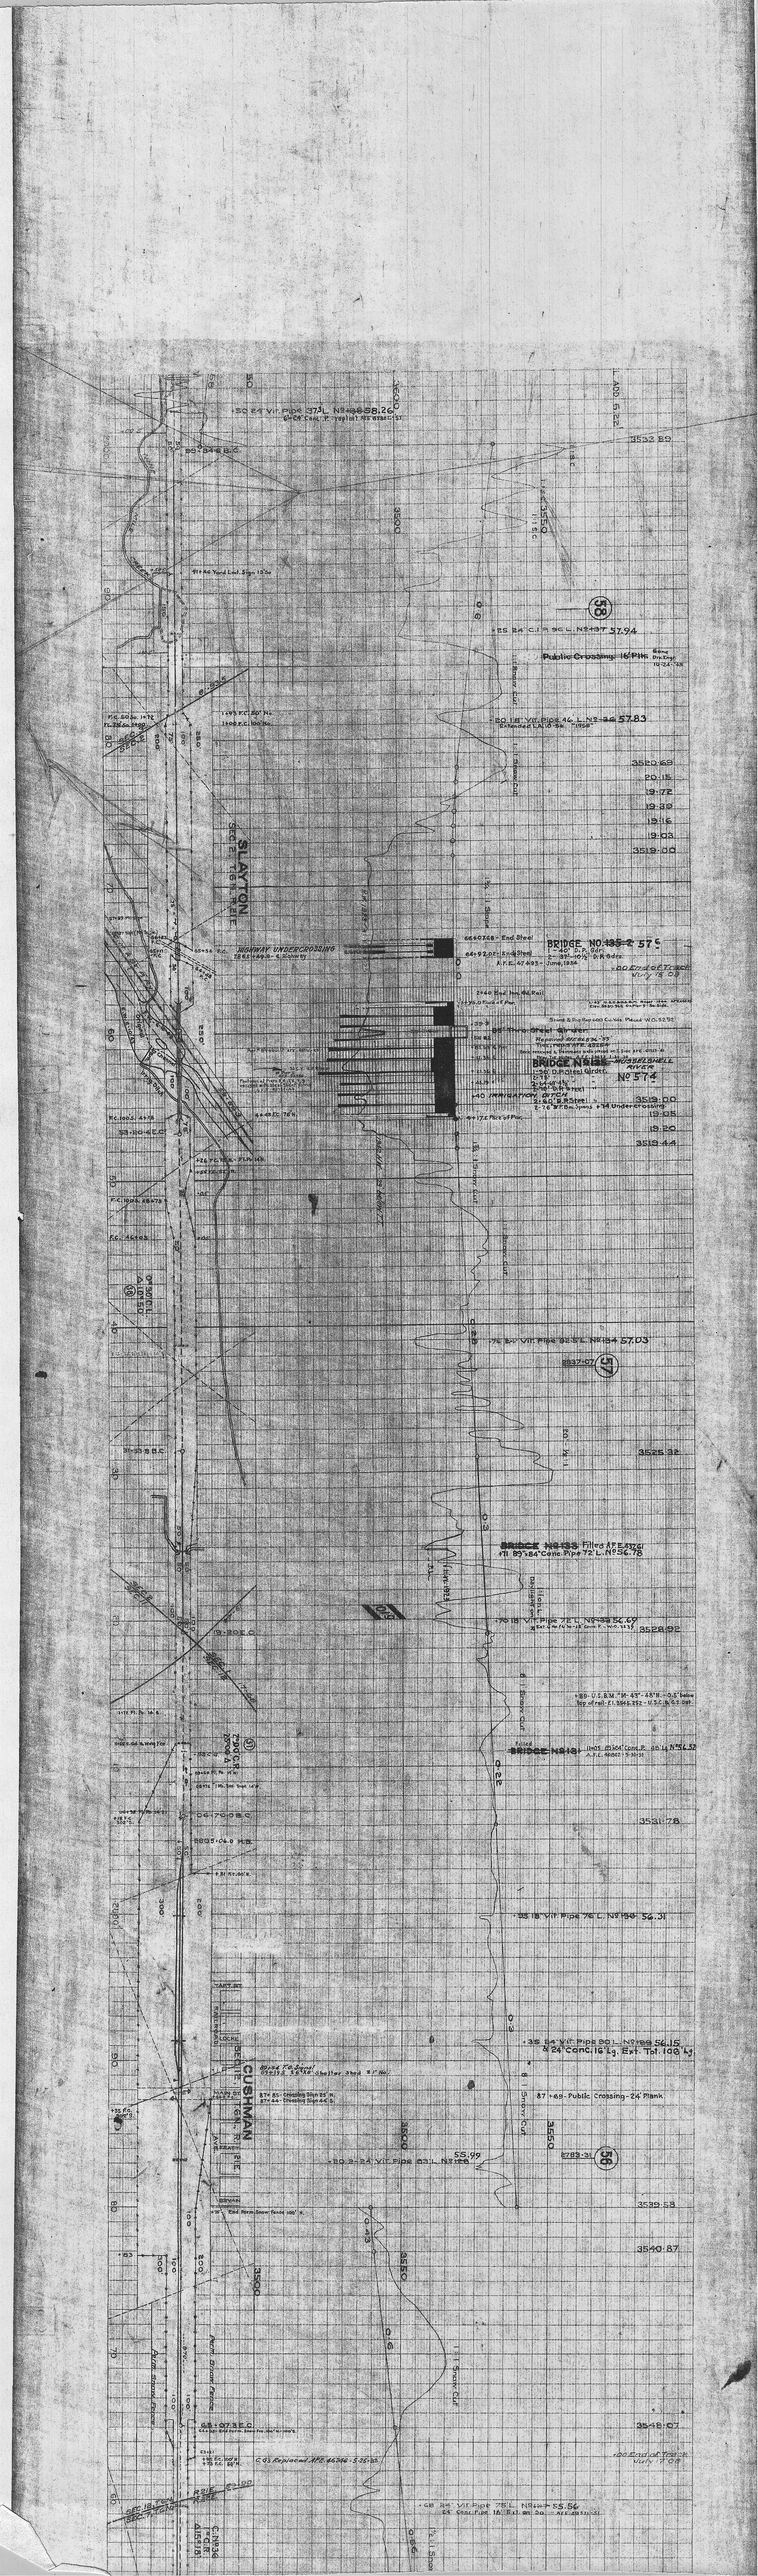

SLAYTON
CUSHMAN
Public Crossing 16' Plk
BRIDGE NO 135-2
BRIDGE NO 133
BRIDGE NO 131
BRIDGE NO 134
HIGHWAY UNDERCROSSING
IRRIGATION DITCH
Public Crossing-24' Plank
3532.89
3520.69
3519.00
3519.44
3525.32
3528.92
3531.78
3539.58
3540.87
3548.07