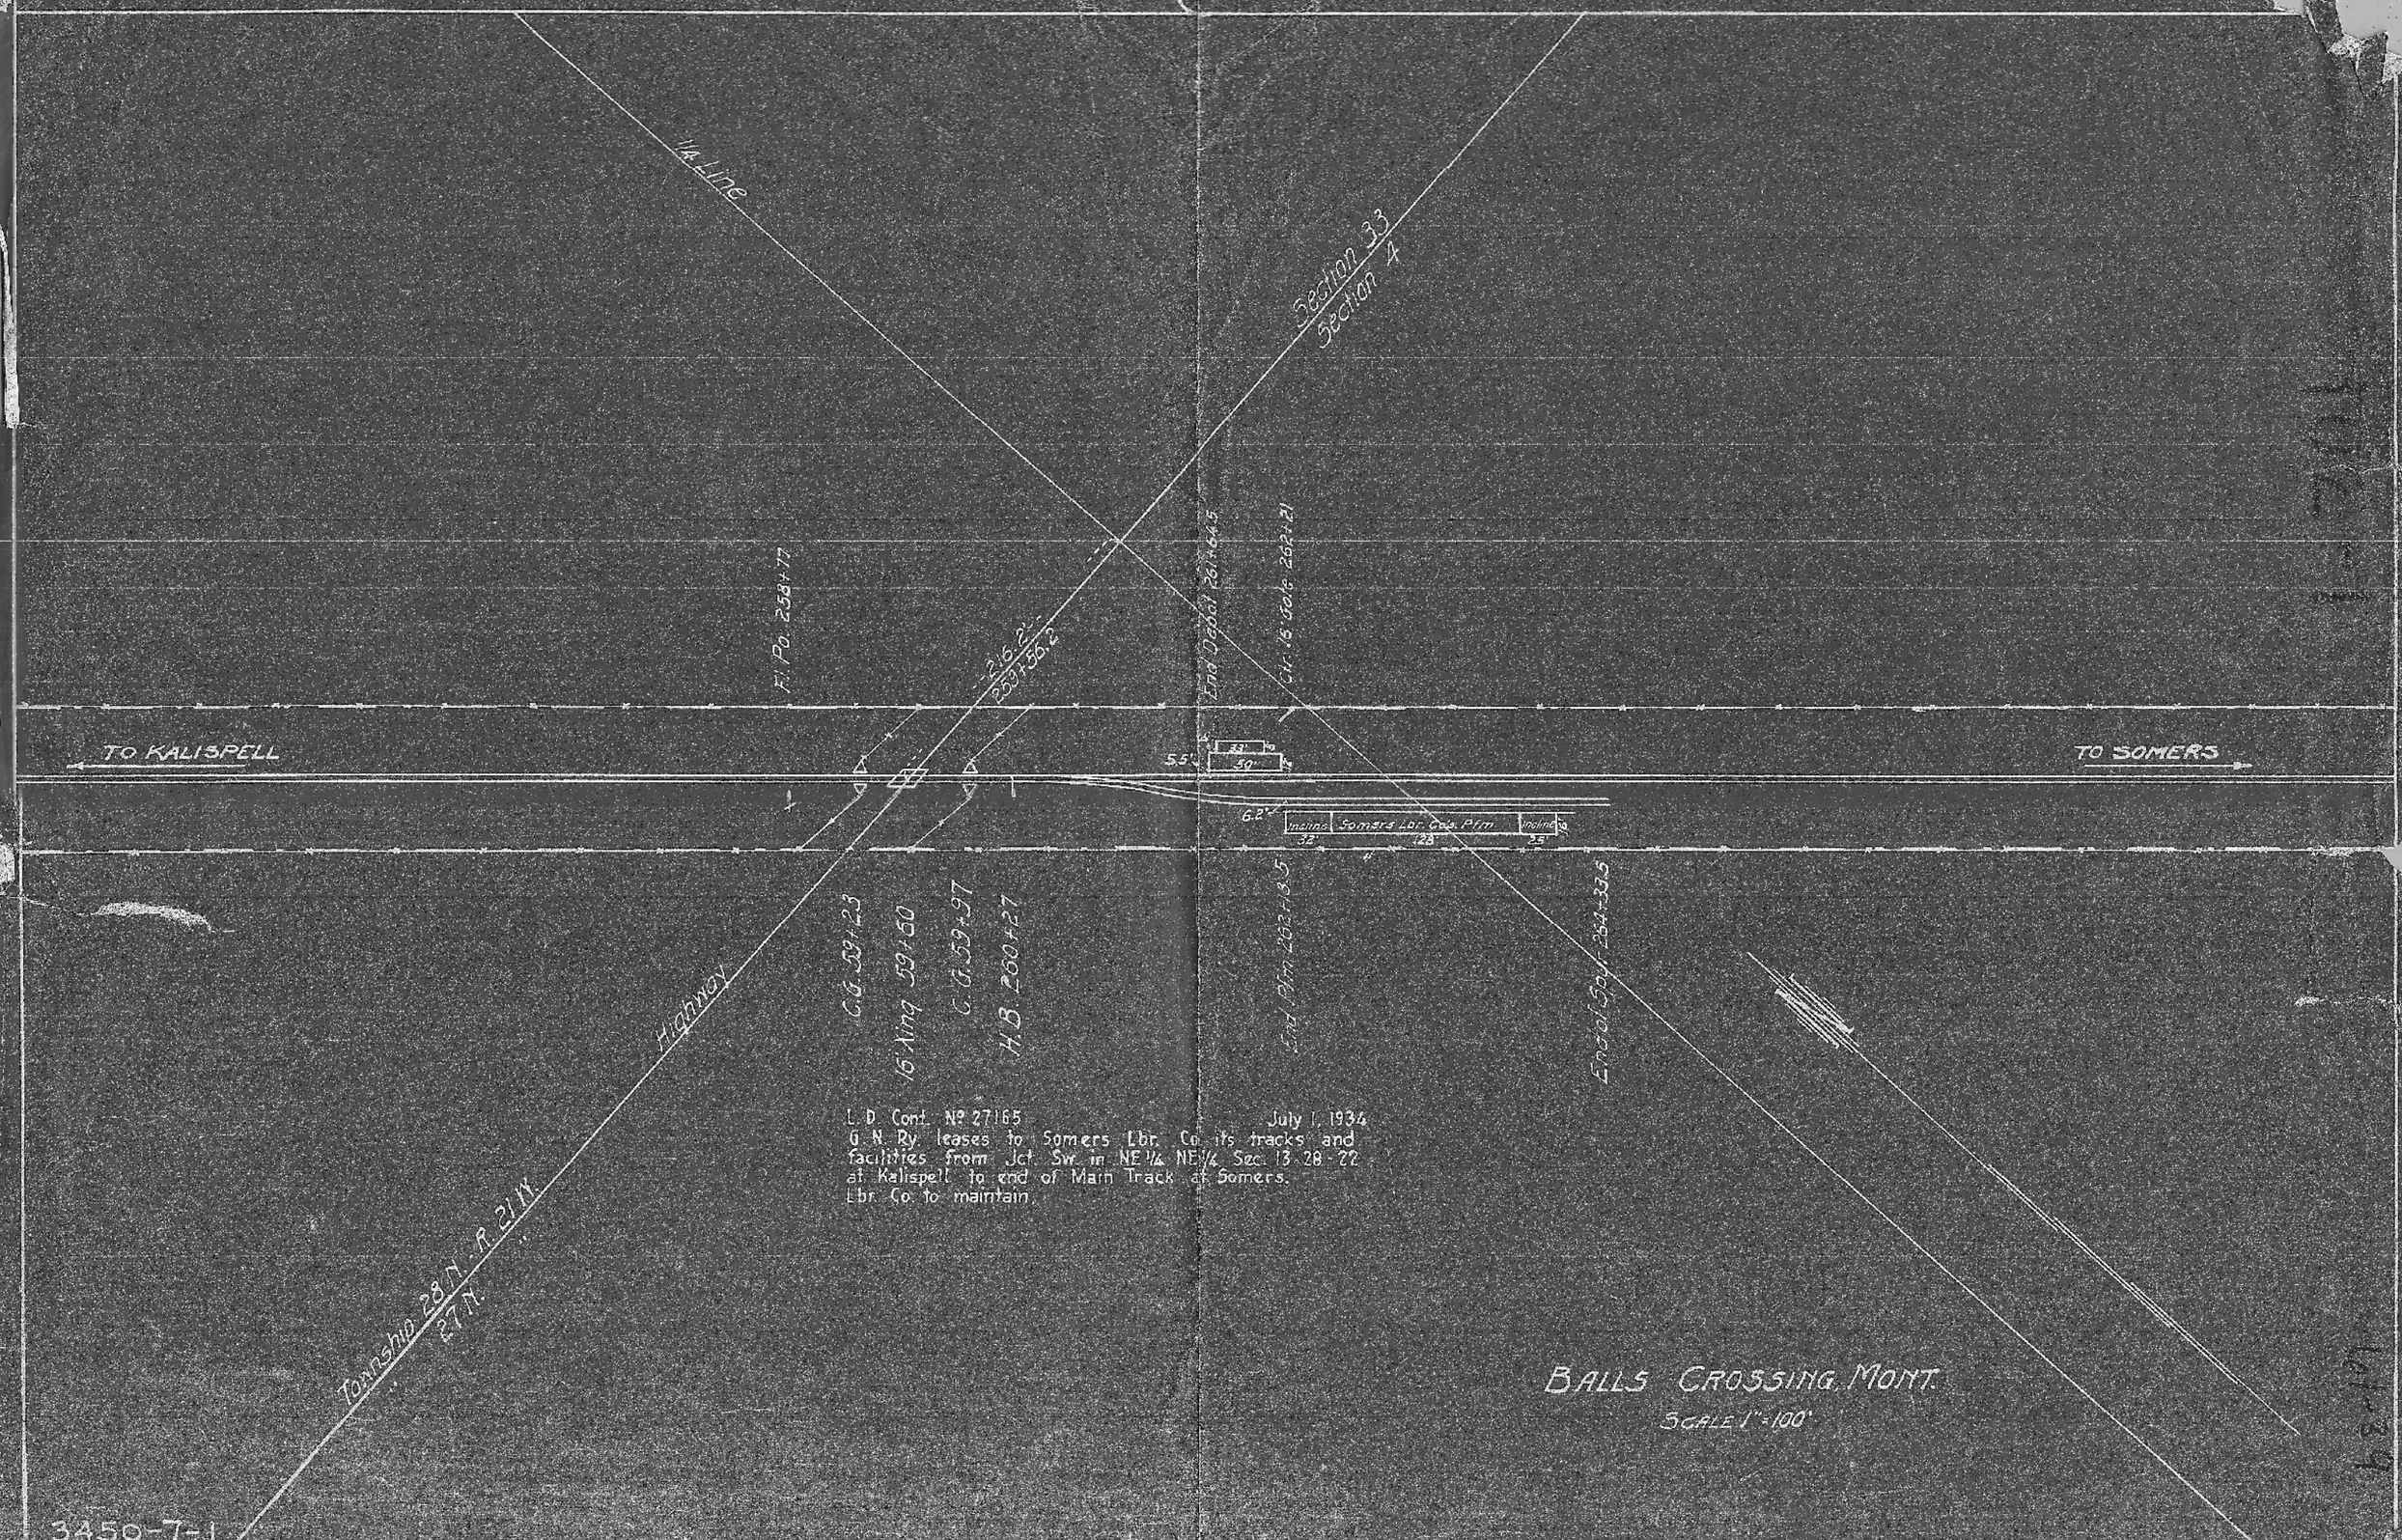

1/4 Line
Section 33
Section 4
Fl. Po. 258+77
216.2'
259+56.2
End Depot 261+64.5
Ctr. 16' Gate 262+21
TO KALISPELL
TO SOMERS
5.5'
33'
50'
6.2'
Incline
Somers Lbr. Co's. Pfm.
Incline
32'
128'
25'
C.G. 59+23
16' Xing 59+60
C.G. 59+97
H.B. 260+27
End Pfm. 262+18.5
End of Spur 264+33.5
Highway
Township 28 N. - R. 21 W.
27 N.
L.D. Cont. No. 27165
July 1, 1934
G.N. Ry. leases to Somers Lbr. Co. its tracks and facilities from Jct. Sw. in NE 1/4 NE 1/4 Sec. 13-28-22 at Kalispell to end of Main Track at Somers. Lbr. Co. to maintain.
BALLS CROSSING, MONT.
SCALE 1" = 100'
3450-7-1