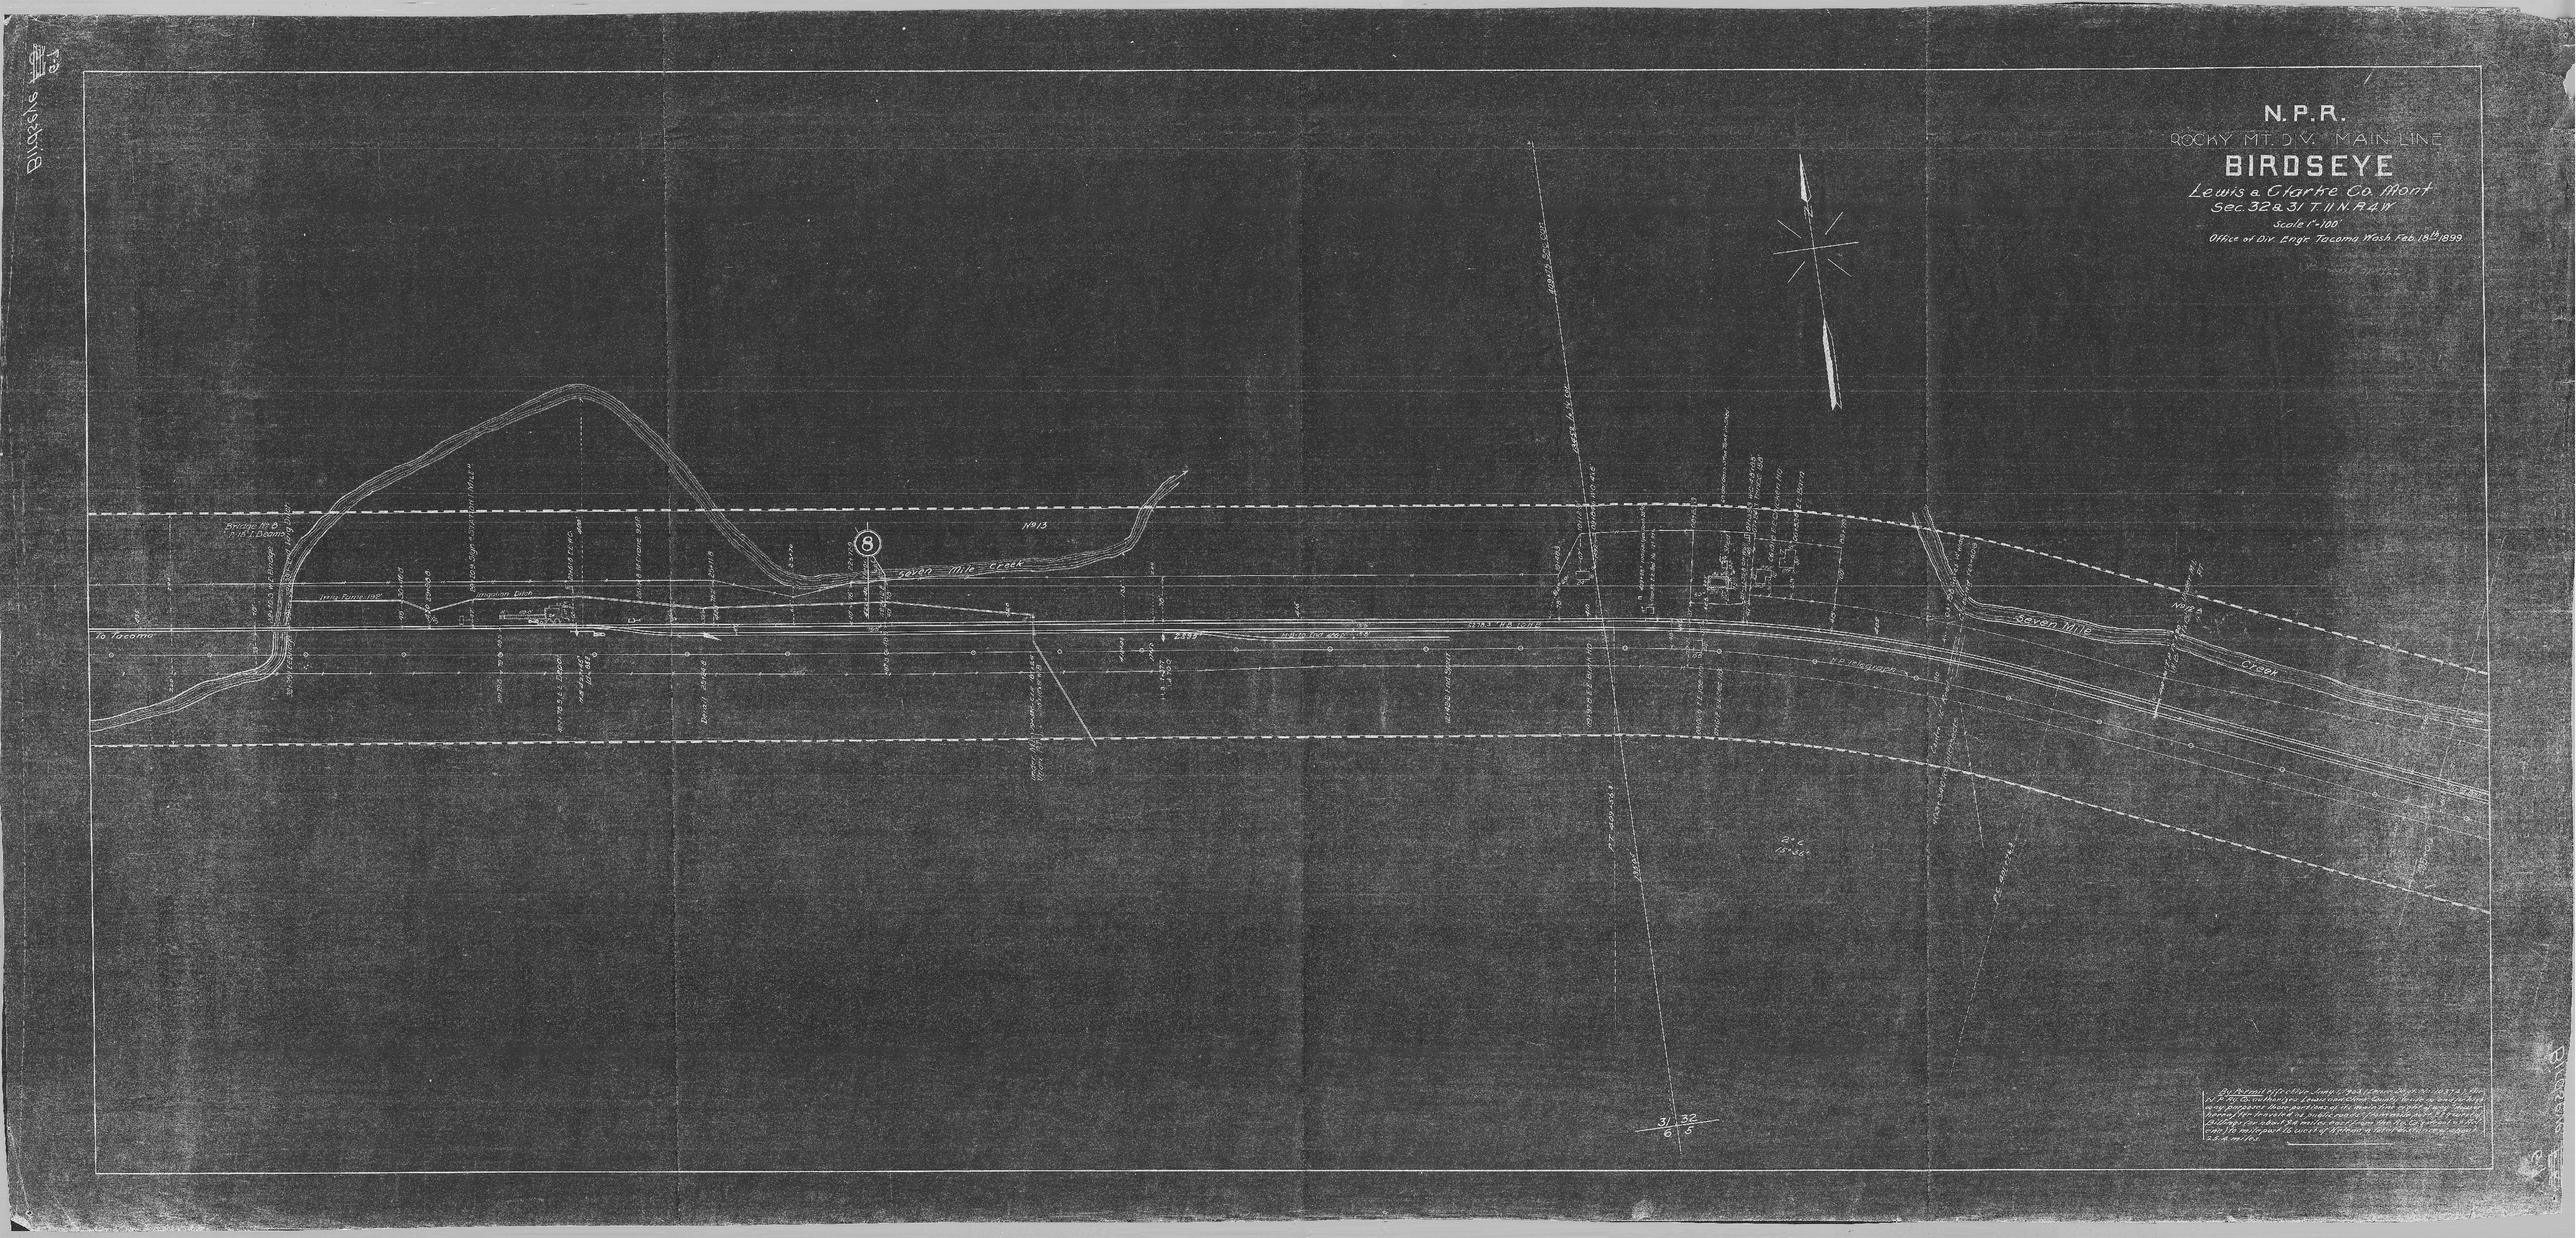
N.P.R.
ROCKY MT. D.V. MAIN LINE
BIRDSEYE
Lewis & Clarke Co. Mont
Sec. 32 & 31 T. 11 N. R. 4 W.
Scale 1"=100'
Office of Div. Eng'r. Tacoma Wash. Feb. 18th 1899.
Seven Mile Creek
Seven Mile Creek
To Tacoma
No 13
8
Irrig. Flume
Irrigation Ditch
Bridge No 8
31 32
6 5