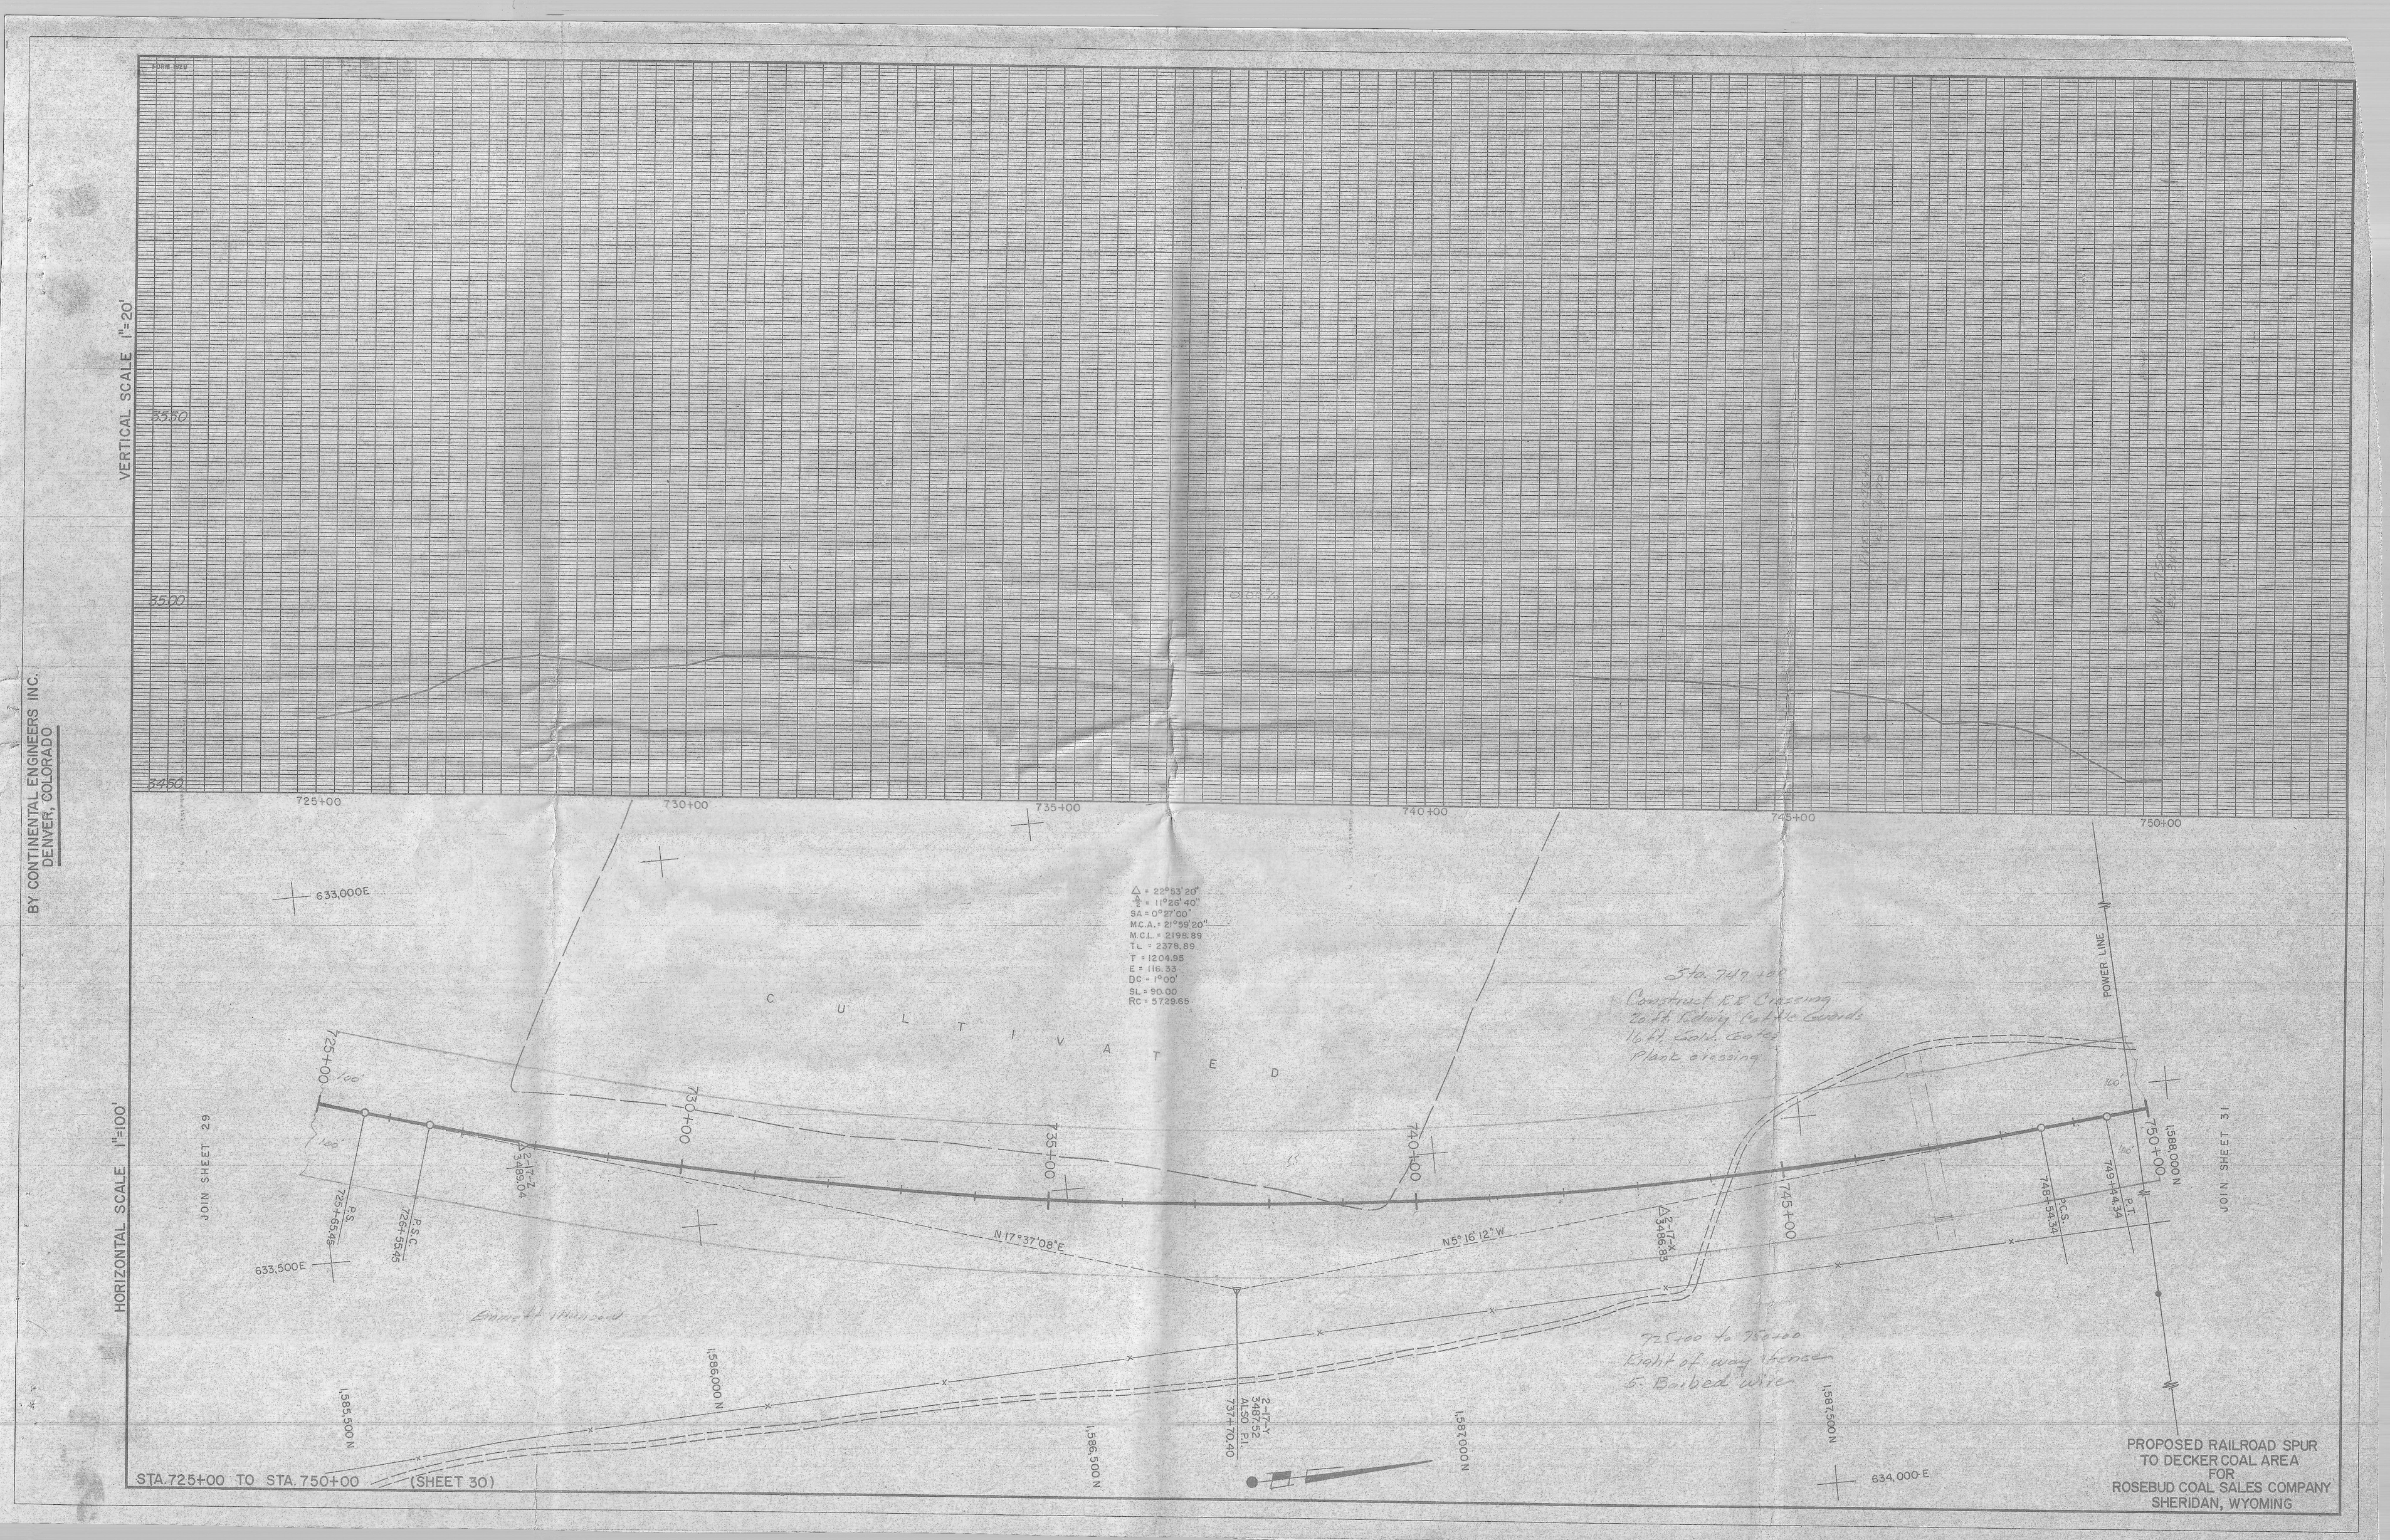

VERTICAL SCALE 1"=20'
3550
3500
3450
725+00
730+00
735+00
740+00
745+00
750+00
633,000E
633,500E
HORIZONTAL SCALE 1"=100'
JOIN SHEET 29
JOIN SHEET 31
POWER LINE
C U L T I V A T E D
Δ = 22°53'20"
Δ/2 = 11°26'40"
SA = 0°27'00"
M.C.A. = 21°59'20"
M.C.L. = 2198.89
T.L. = 2378.89
T = 1204.95
E = 116.33
DC = 1°00'
SL = 90.00
RC = 5729.65
Sta. 747+00
Construct RR Crossing
20 ft. Rdwy Cattle Guards
16 ft. Galv. Gates
Plank crossing
725+00 to 750+00
Right of way fence
5 Barbed wire
N 17°37'08"E
N 5°16'12"W
P.S. 725+65.45
P.S.C. 726+55.45
2-17-Z 3489.04
2-17-X 3486.83
P.C.S. 748+54.34
P.T. 749+44.34
1,588,000 N
1,585,500 N
1,586,000 N
1,586,500 N
1,587,000 N
1,587,500 N
2-17-Y 3487.52 ALSO P.I. 737+70.40
634,000 E
STA. 725+00 TO STA. 750+00 (SHEET 30)
BY CONTINENTAL ENGINEERS INC.
DENVER, COLORADO
PROPOSED RAILROAD SPUR
TO DECKER COAL AREA
FOR
ROSEBUD COAL SALES COMPANY
SHERIDAN, WYOMING