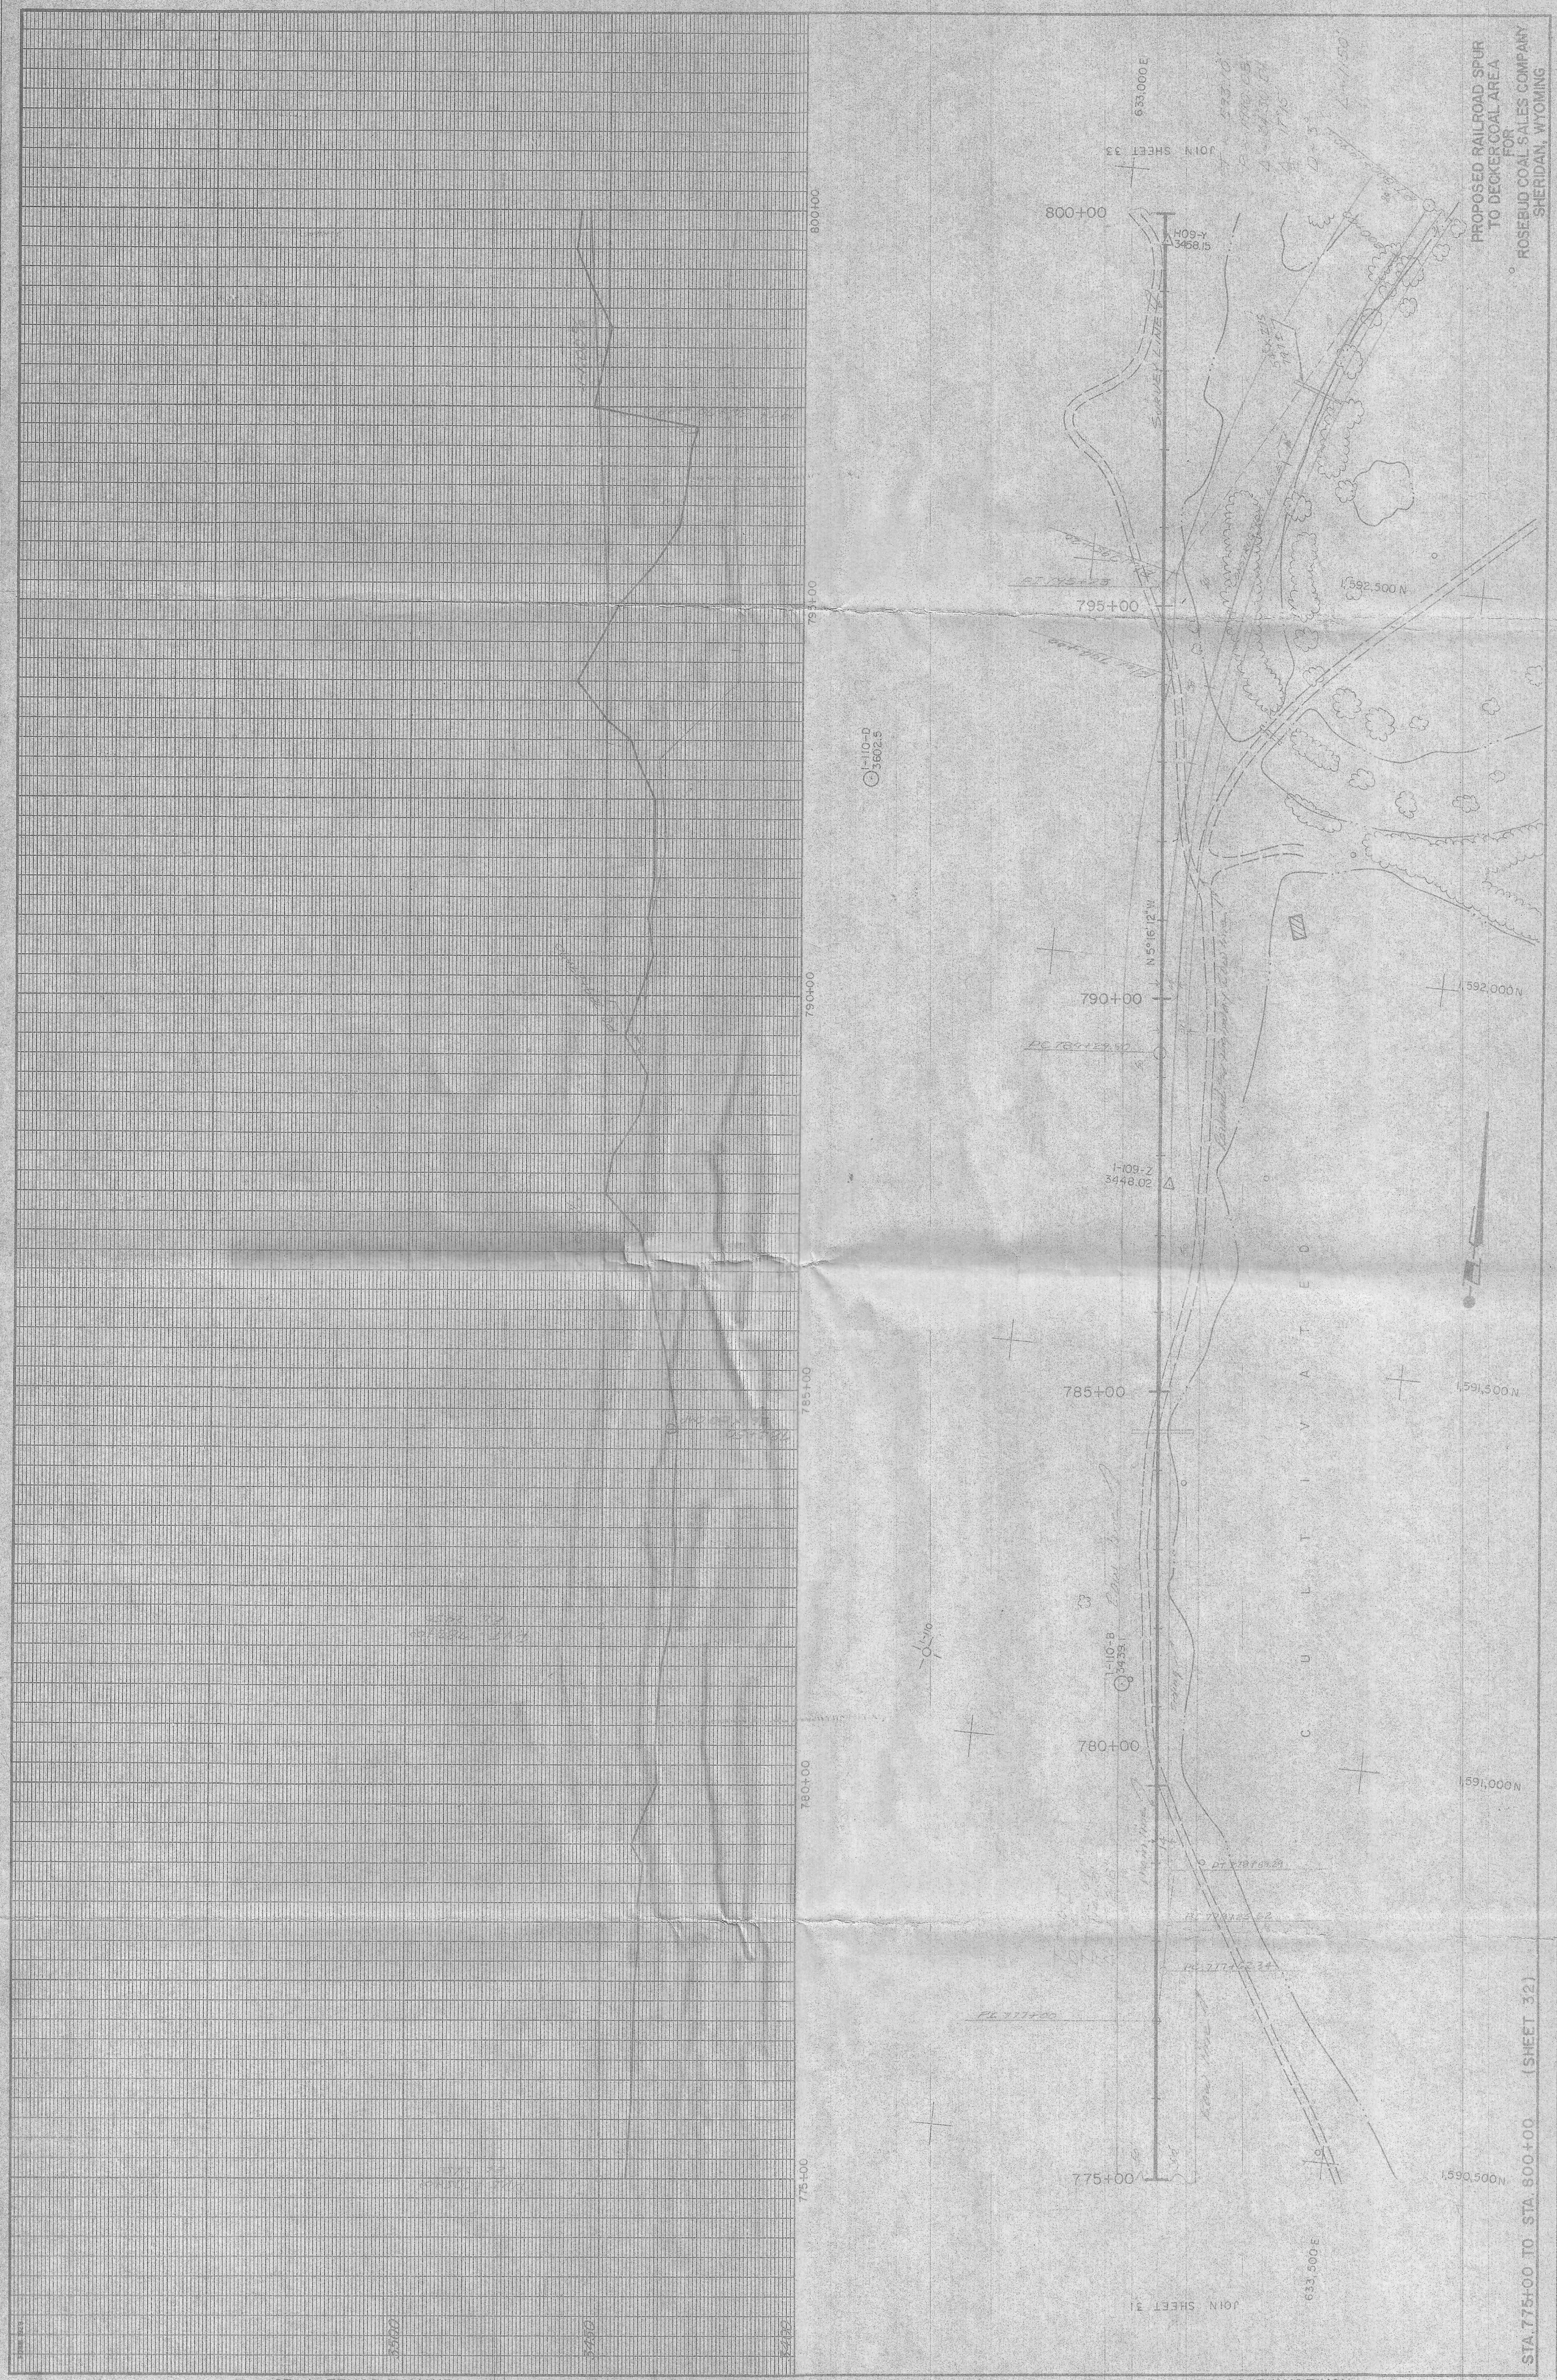
PROPOSED RAILROAD SPUR
TO DECKER COAL AREA
FOR
ROSEBUD COAL SALES COMPANY
SHERIDAN, WYOMING
JOIN SHEET 33
633,000 E
800+00
I-109-Y
3458.15
795+00
1,592,500 N
790+00
N 5°16' 12" W
1,592,000 N
I-110-D
3602.5
I-109-Z
3448.02
785+00
1,591,500 N
I-110-B
3433.
780+00
1,591,000 N
C U L T I V A T E D
775+00
1,590,500 N
633,500 E
JOIN SHEET 31
STA. 775+00 TO STA. 800+00 (SHEET 32)
HORIZONTAL SCALE 1"=100'
VERTICAL SCALE 1"=20'
BY CONTINENTAL ENGINEERS INC.
DENVER, COLORADO