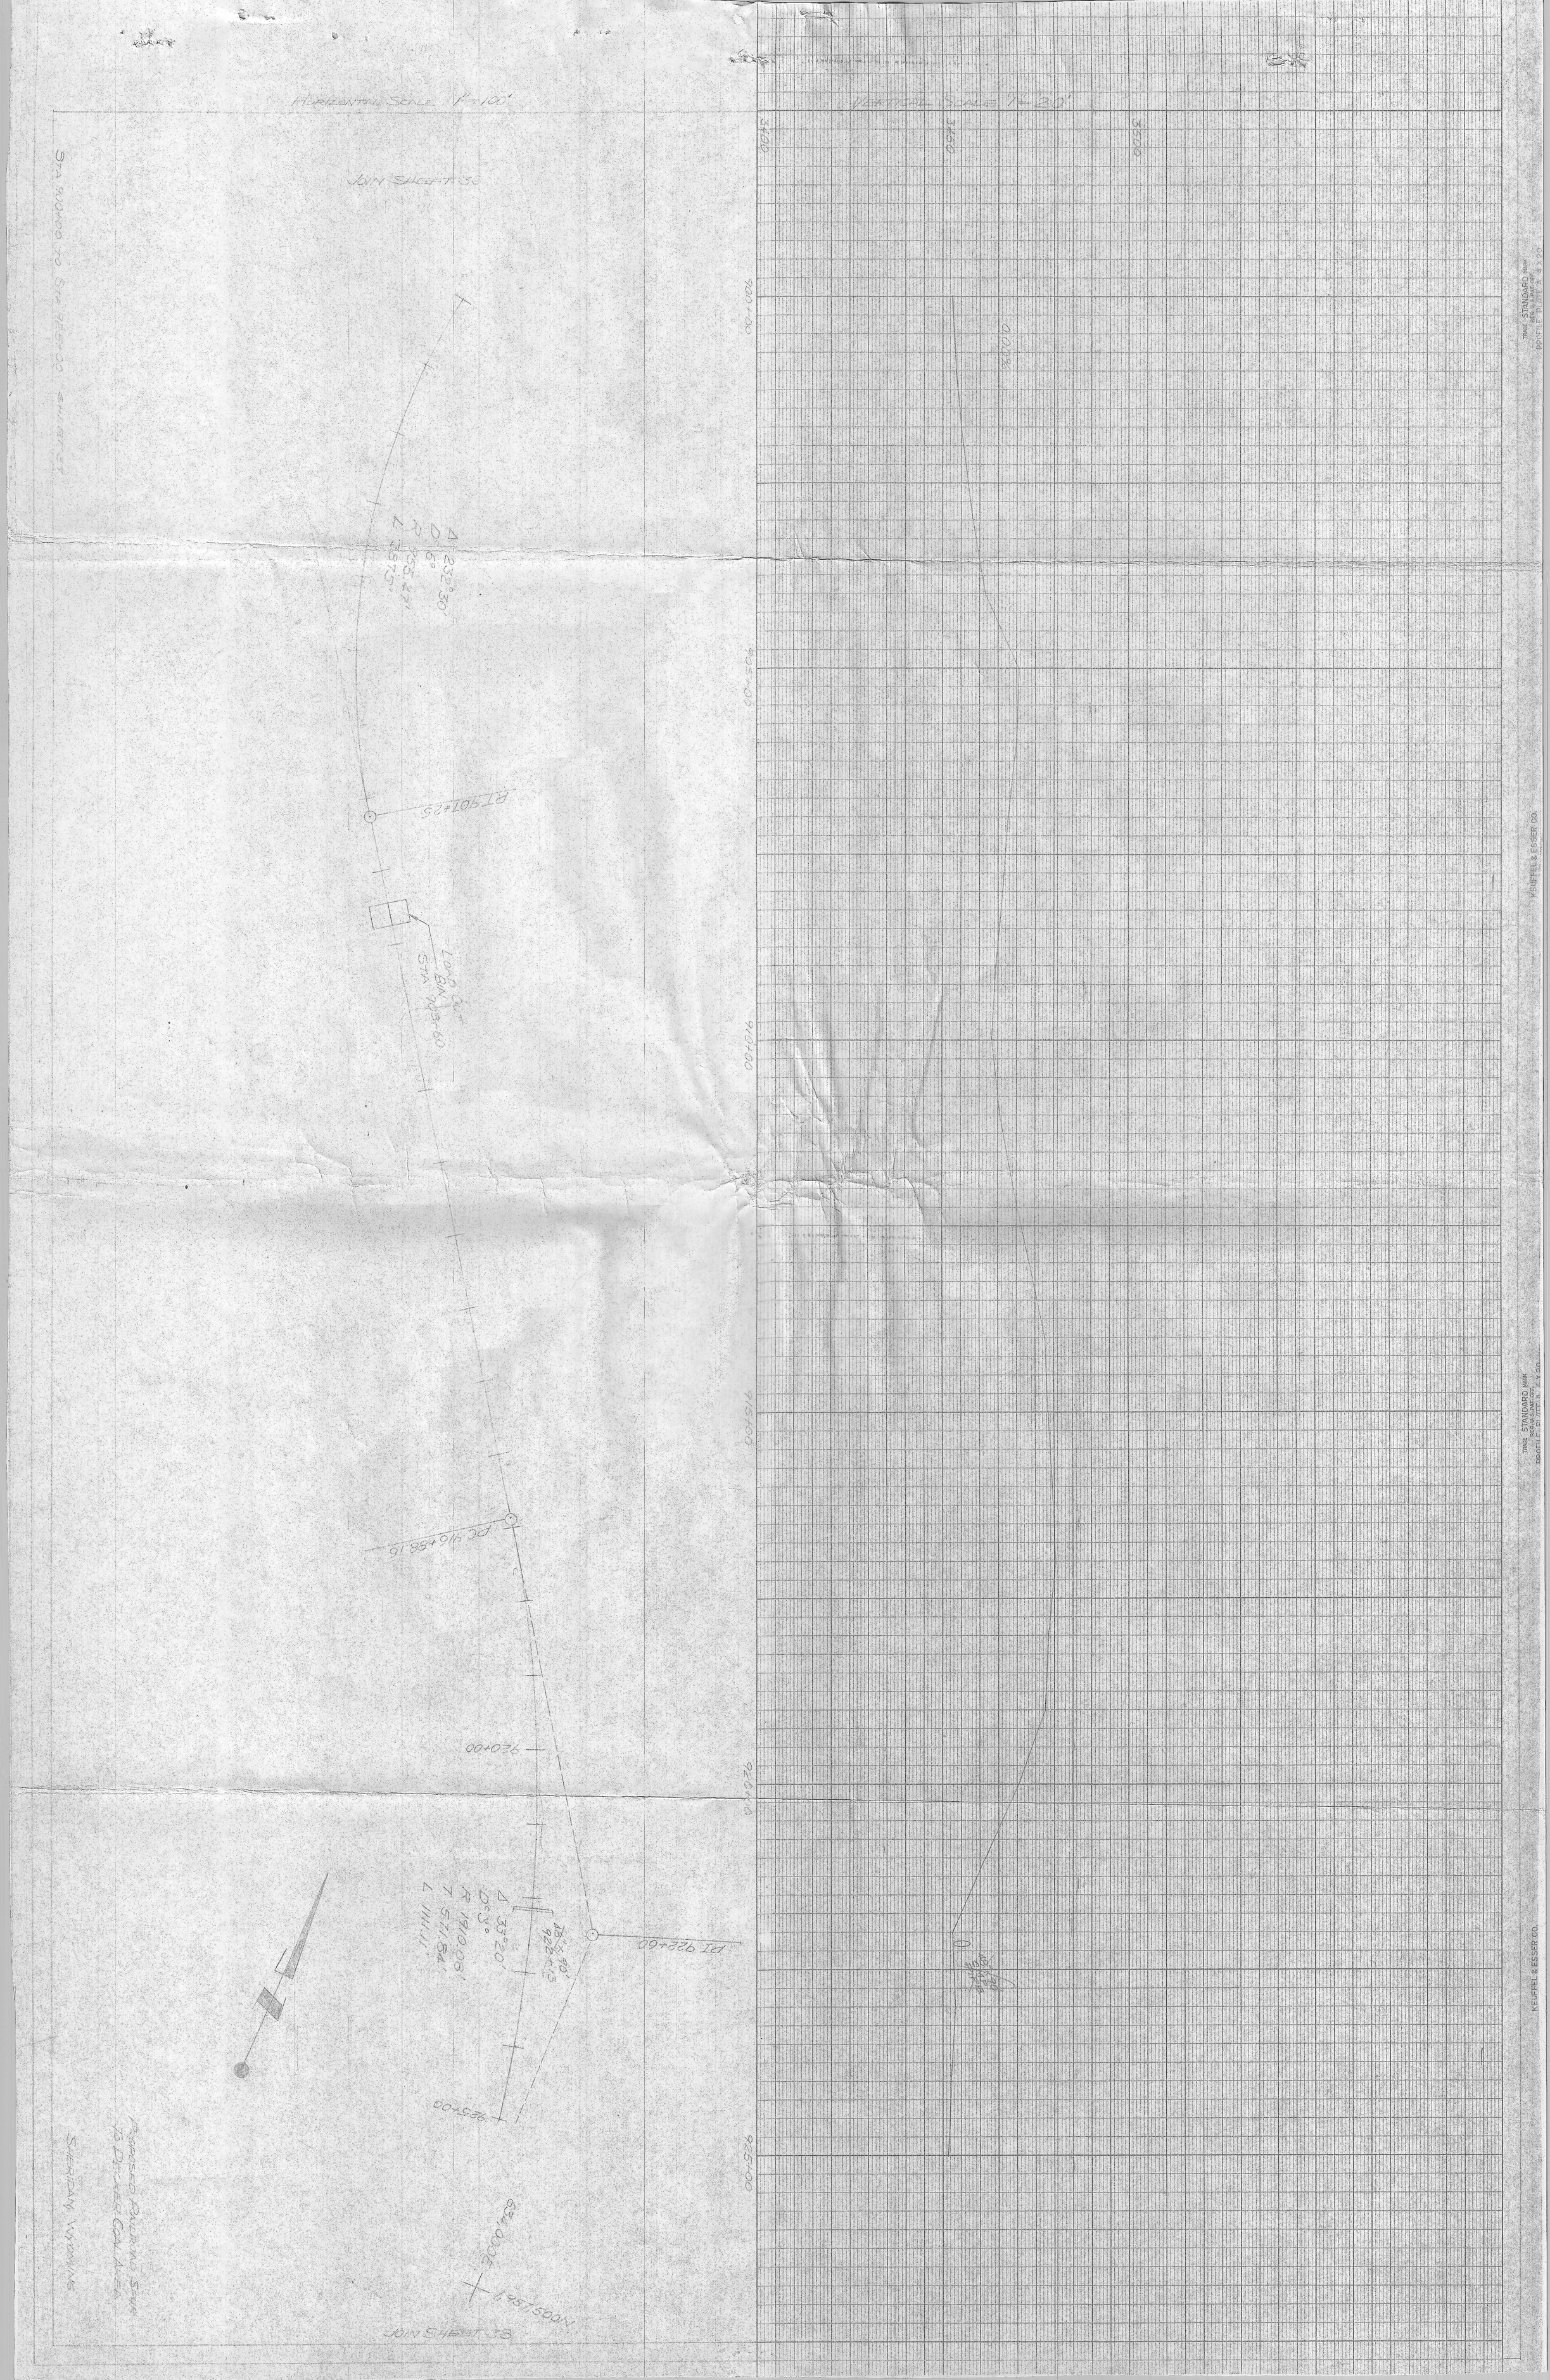
HORIZONTAL SCALE 1"=100'
VERTICAL SCALE 1"=20'
JOIN SHEET 35
JOIN SHEET 38
PI 922+60
PC 916+88.16
PT 907+25
1,957,500 N
KEUFFEL & ESSER CO.