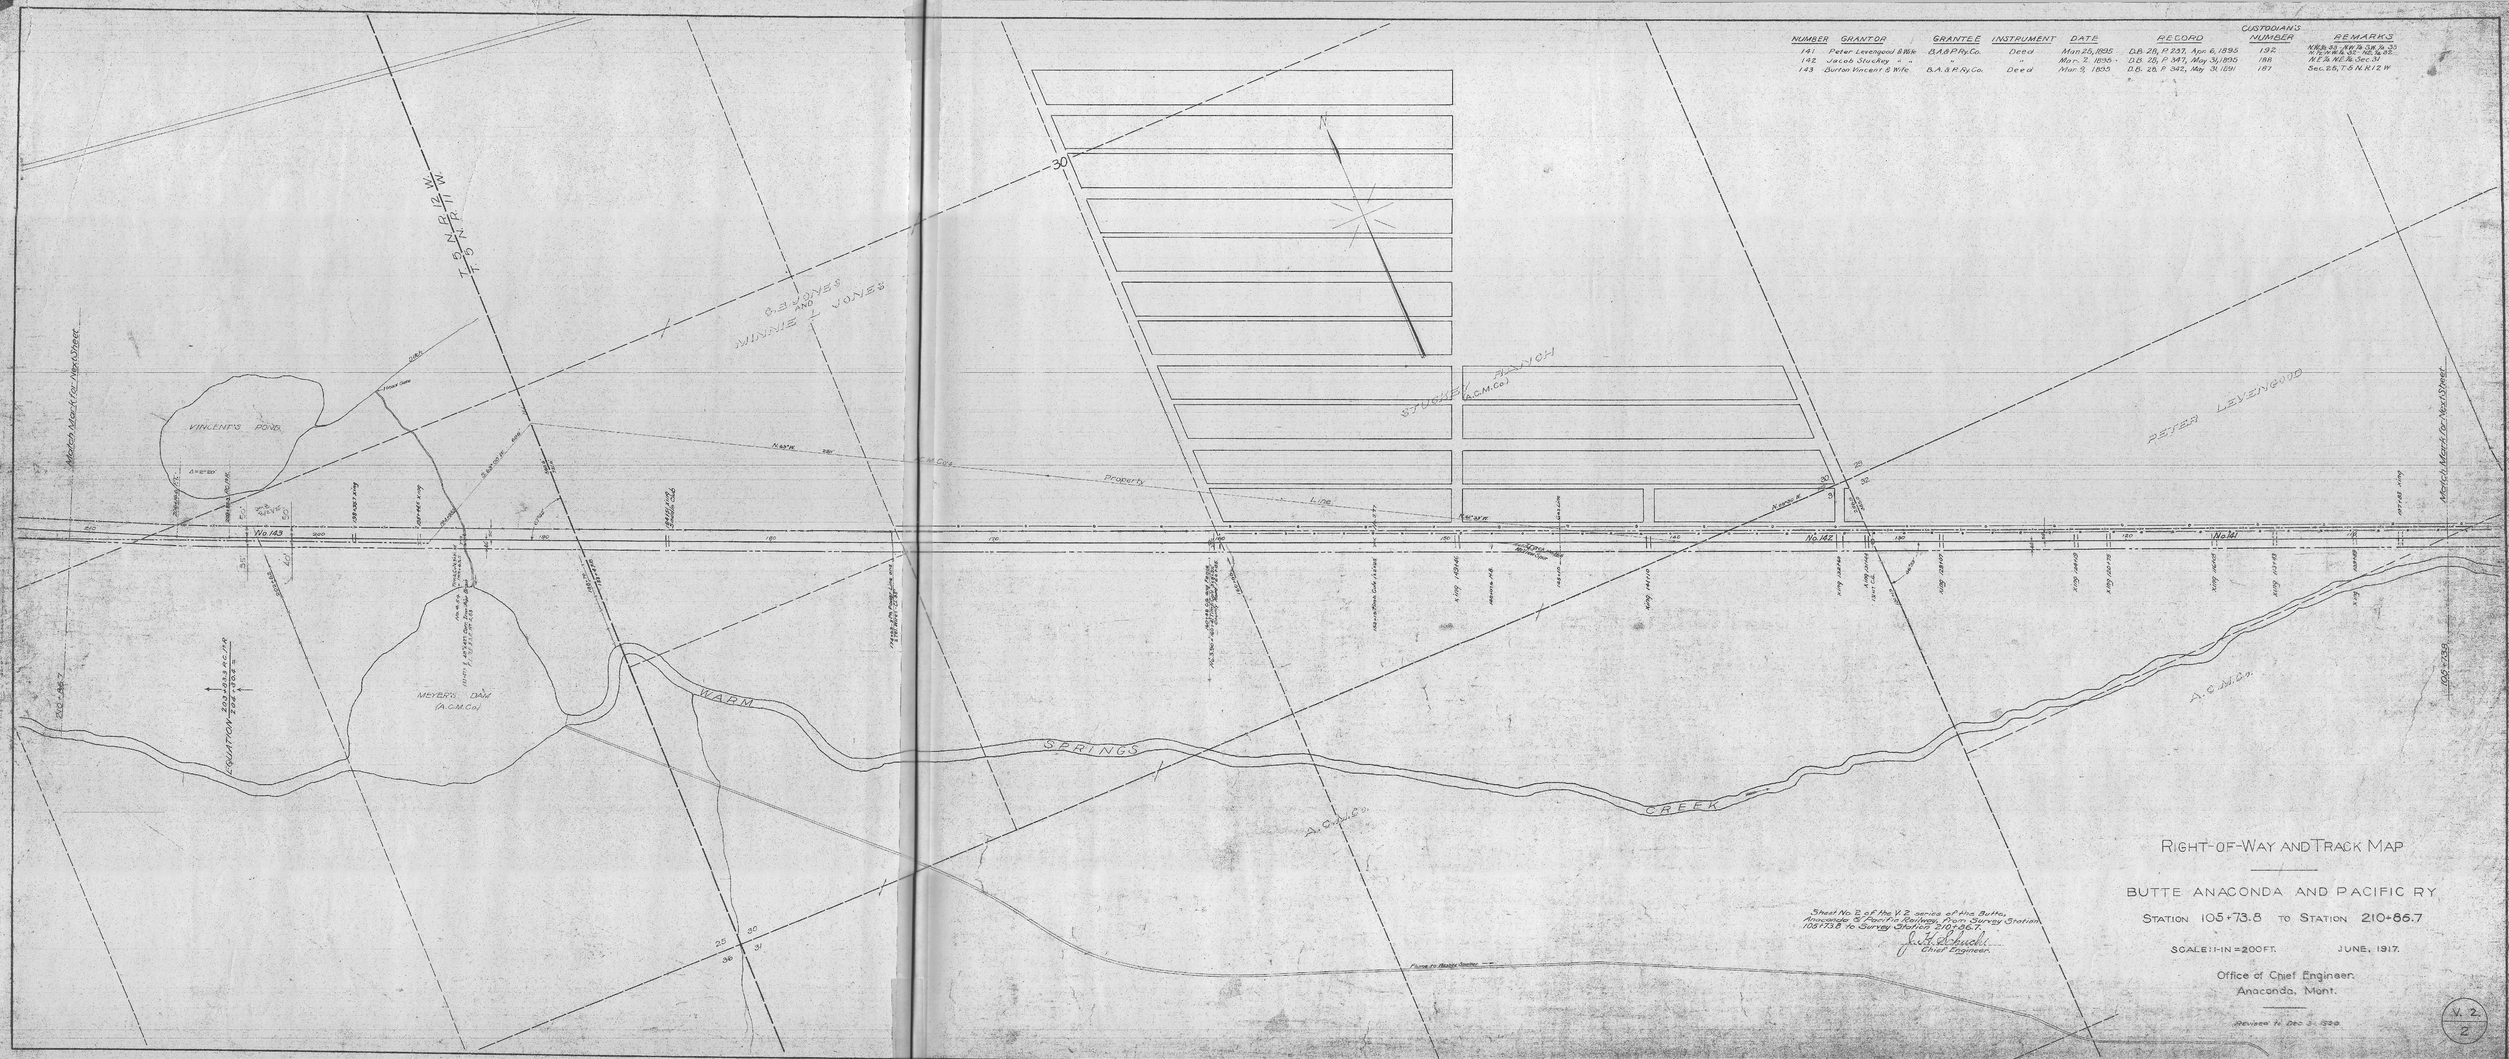

NUMBER	GRANTOR	GRANTEE	INSTRUMENT	DATE	RECORD	CUSTODIAN'S NUMBER	REMARKS
141	Peter Levengood & Wife	B.A.&P.Ry.Co.	Deed	Mar. 25, 1895	D.B. 28, P. 237, Apr. 6, 1895	192	N.W.¼ S.S. N.W.¼ S.W.¼ S.S. N.¼ N.W.¼ S.S. N.E.¼ S.E. N.E.¼ N.E.¼ Sec. 31
142	Jacob Stuckey " "	"	"	Mar. 2, 1895	D.B. 28, P. 347, May 31, 1895	188	
143	Burton Vincent & Wife	B.A.&P.Ry.Co.	Deed	Mar. 9, 1895	D.B. 28, P. 342, May 31, 1891	187	Sec. 25, T.5 N.R.12 W

Sheet No. 2 of the V. 2 series of the Butte, Anaconda & Pacific Railway, from Survey Station 105+73.8 to Survey Station 210+86.7.

J. H. Schuch
Chief Engineer.

RIGHT-OF-WAY AND TRACK MAP

BUTTE ANACONDA AND PACIFIC RY

STATION 105+73.8 TO STATION 210+86.7

SCALE: 1-IN = 200 FT. JUNE, 1917.

Office of Chief Engineer.
Anaconda, Mont.

Revised to Dec 3 - 1920

V. 2.
2