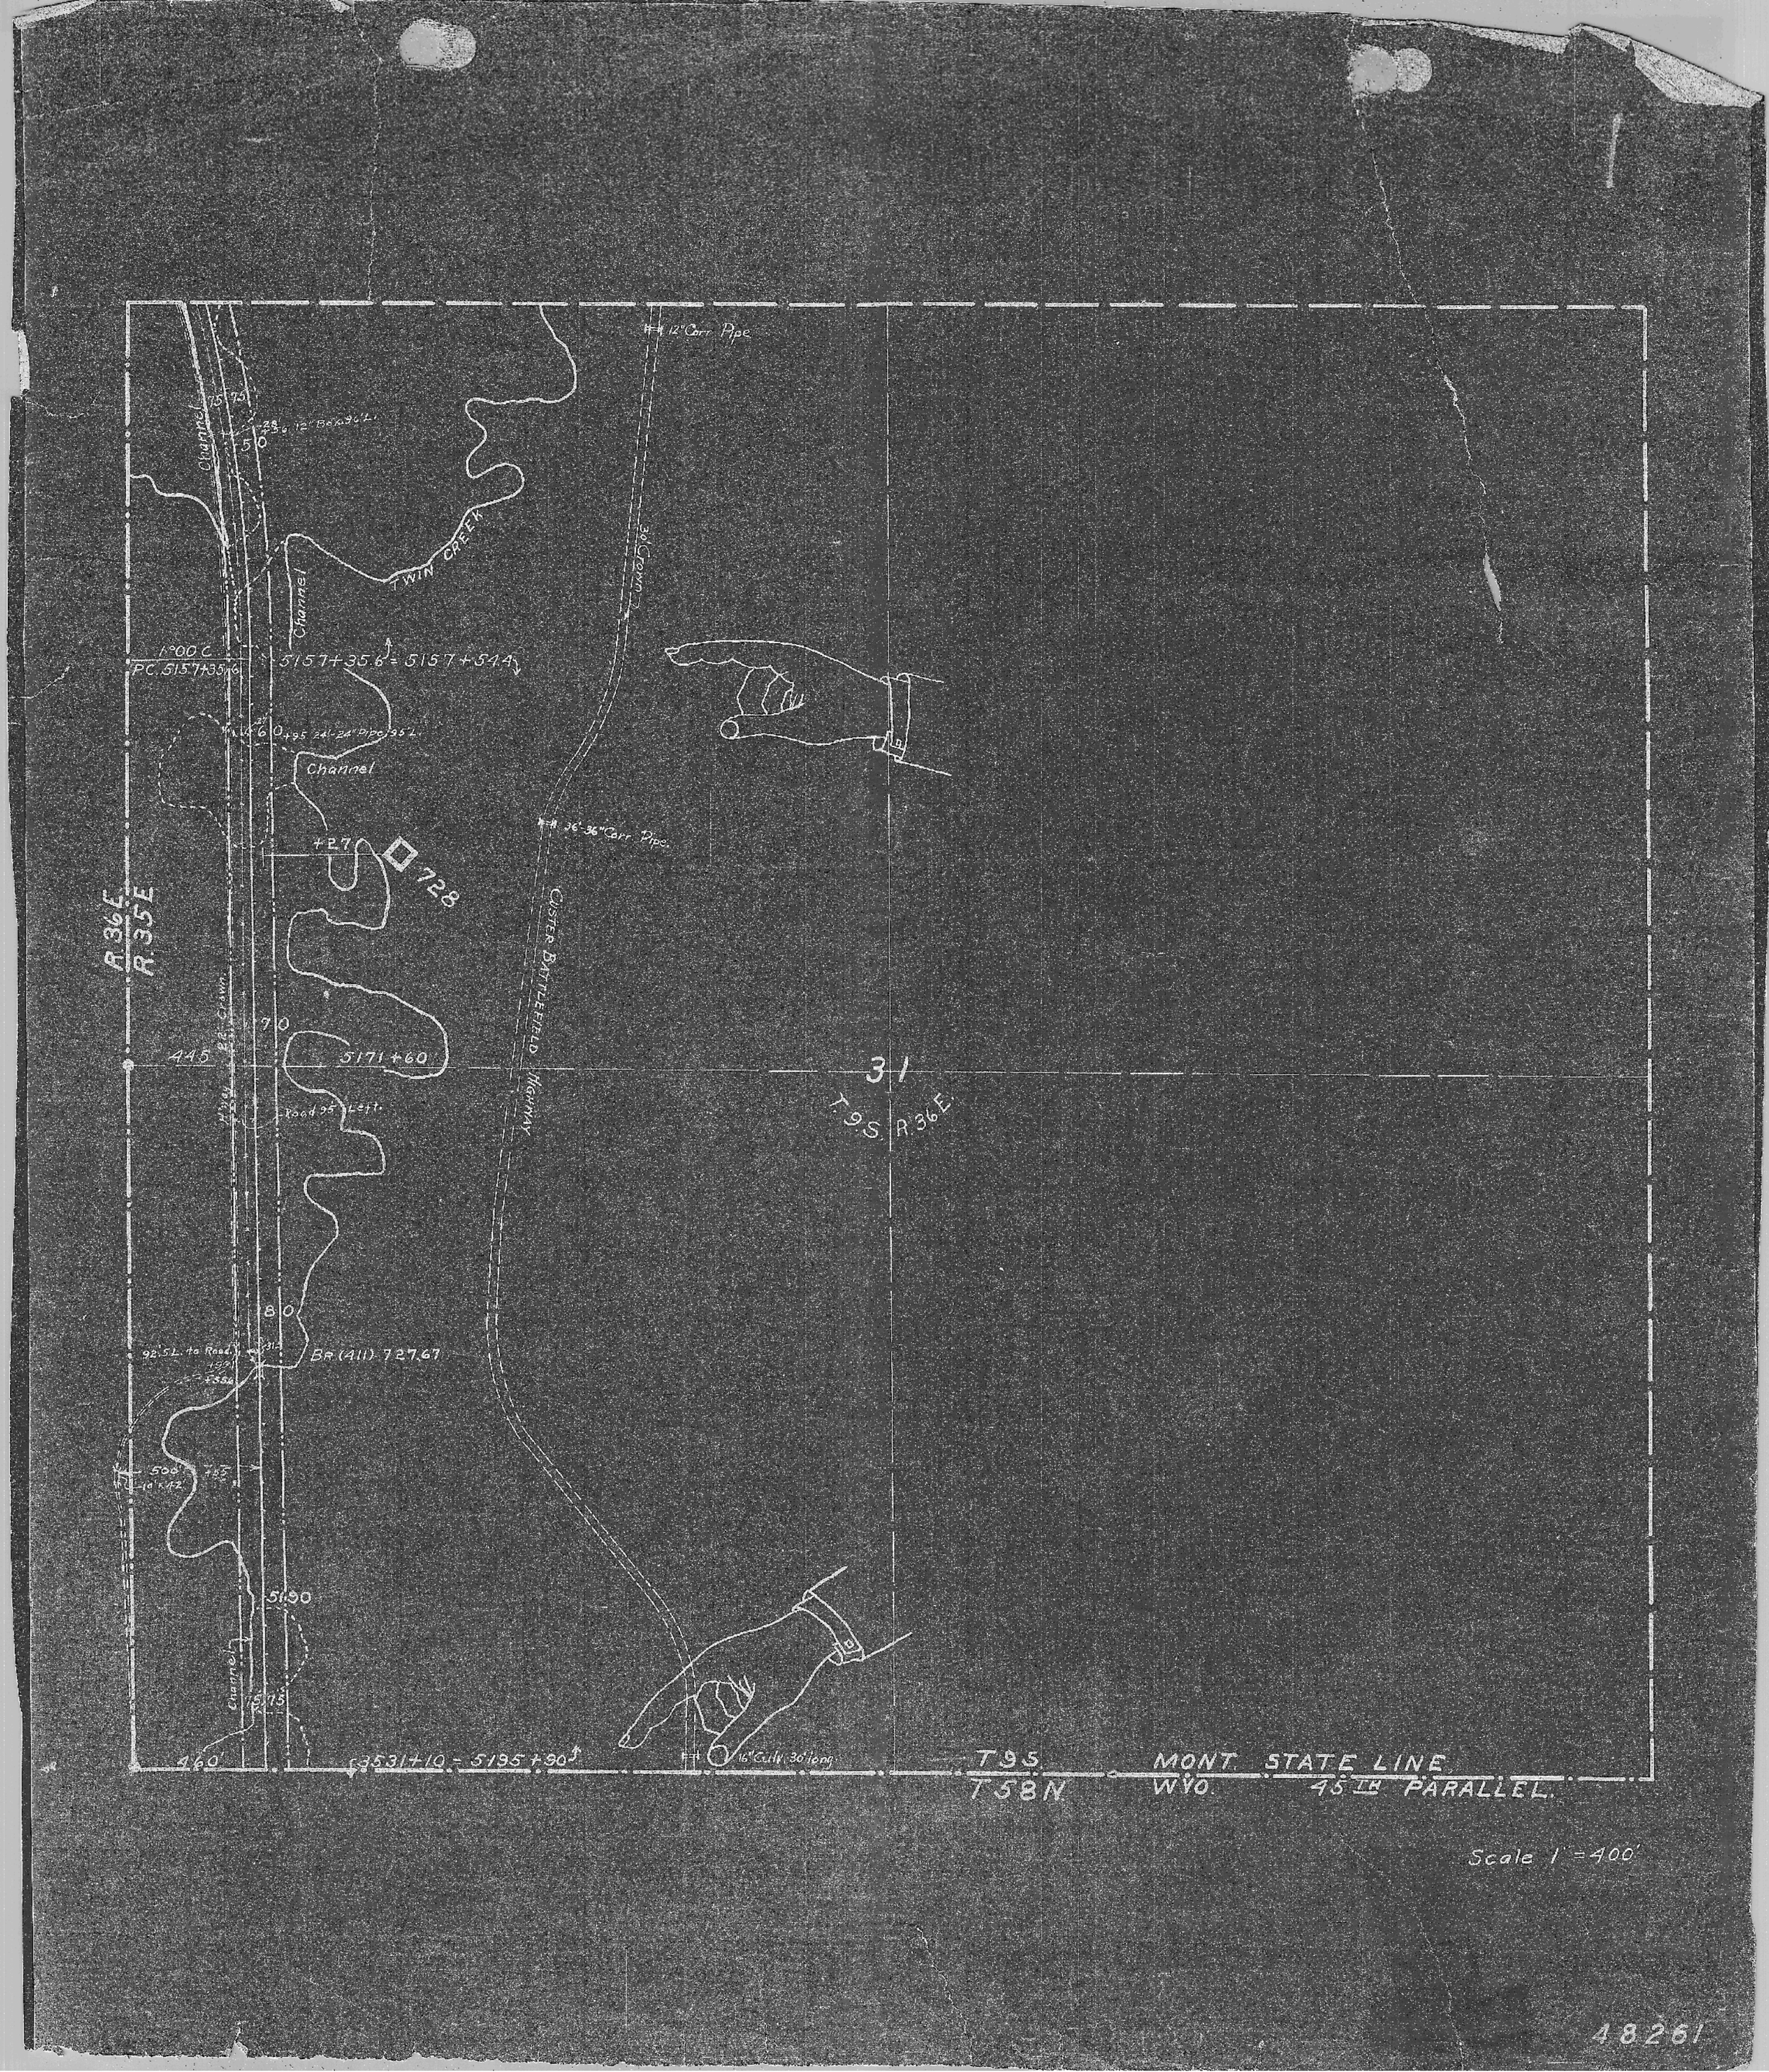
12" Corr. Pipe
Channel
TWIN CREEK
Channel
1°00' C
P.C. 5157+35.6
5157+35.6 = 5157+54.4
24" Pipe
Channel
+27
728
36"-36" Corr. Pipe
CUSTER BATTLEFIELD HIGHWAY
R.36E.
R.35E.
445
5171+60
31
T.9S. R.36E.
Road 95' Left
Br. (411) 727.67
5190
Channel
460'
5531+10 = 5195+90
16" Culv. 30' long
T9S
T58N
MONT. STATE LINE
WYO.
45TH PARALLEL
Scale 1" = 400'
48261