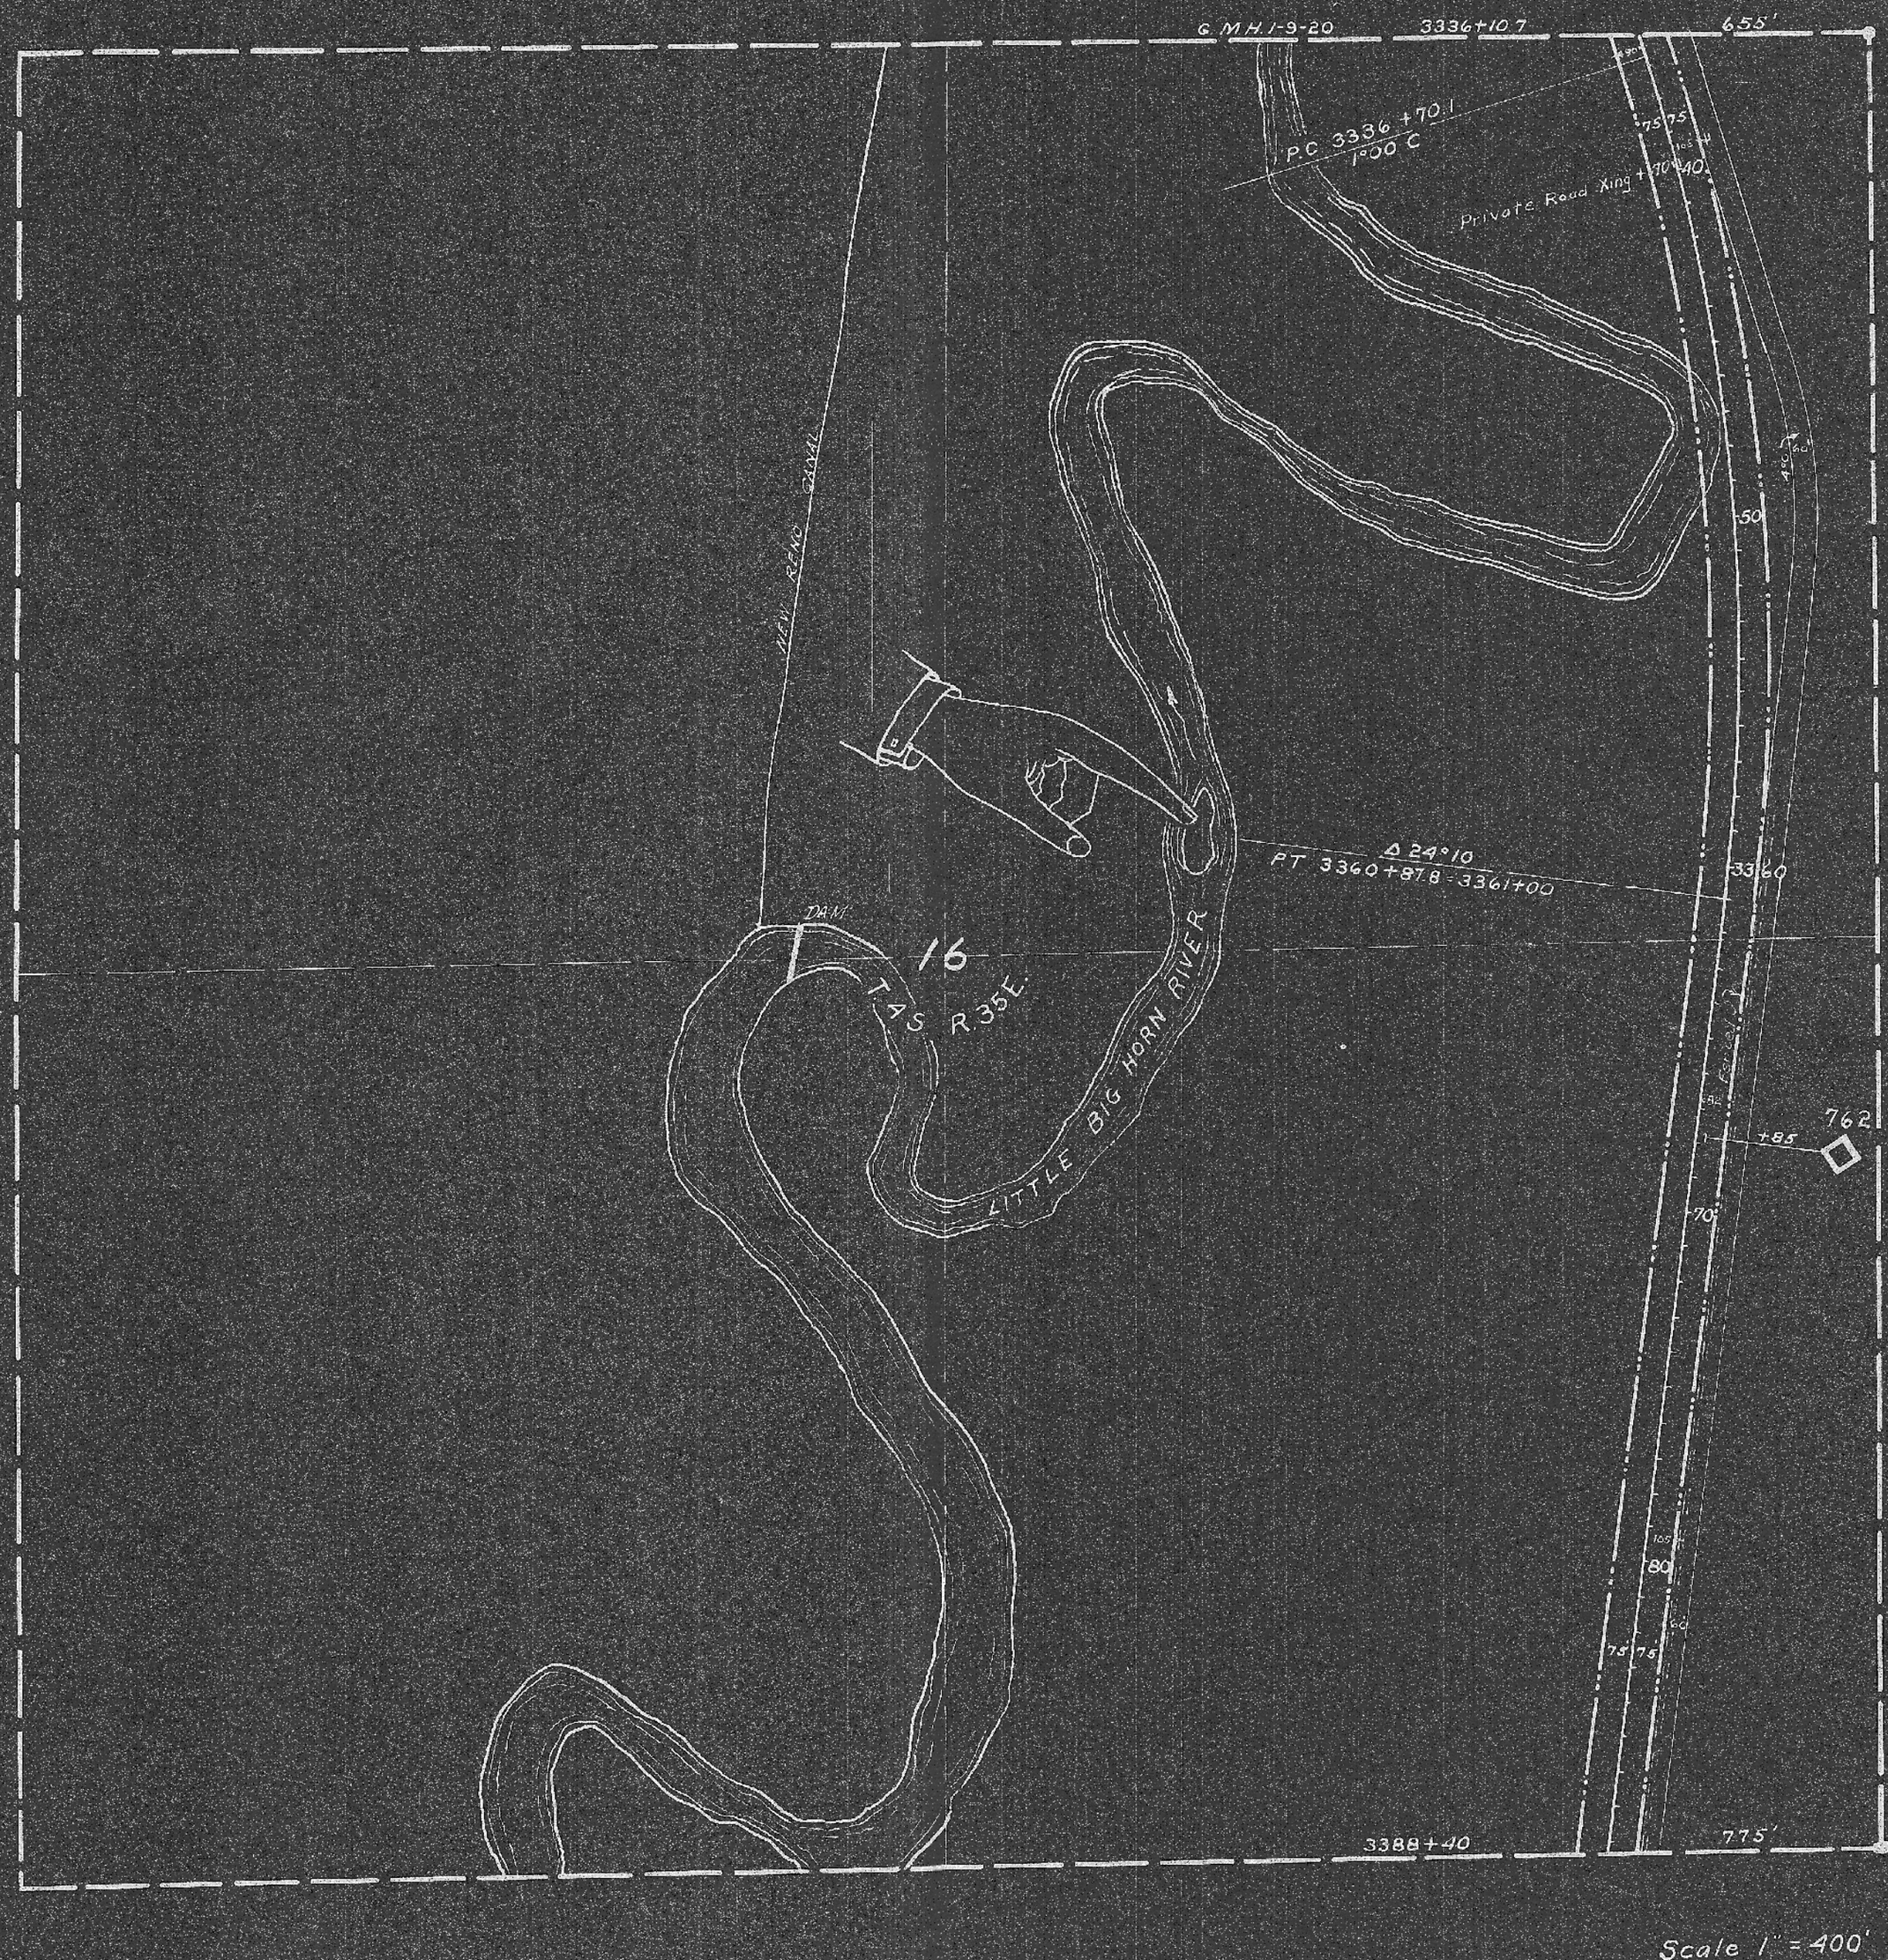
G.M.H. 1-9-20
3336+10.7
655'
P.C. 3336+70.1
1°00' C
Private Road Xing +70 40
NEW RENO CANAL
Δ 24°10
PT 3360+87.8 - 3361+00
3360
DAM
16
T.4S. R.35E.
LITTLE BIG HORN RIVER
762
+85
3388+40
775'
Scale 1" = 400'

48297