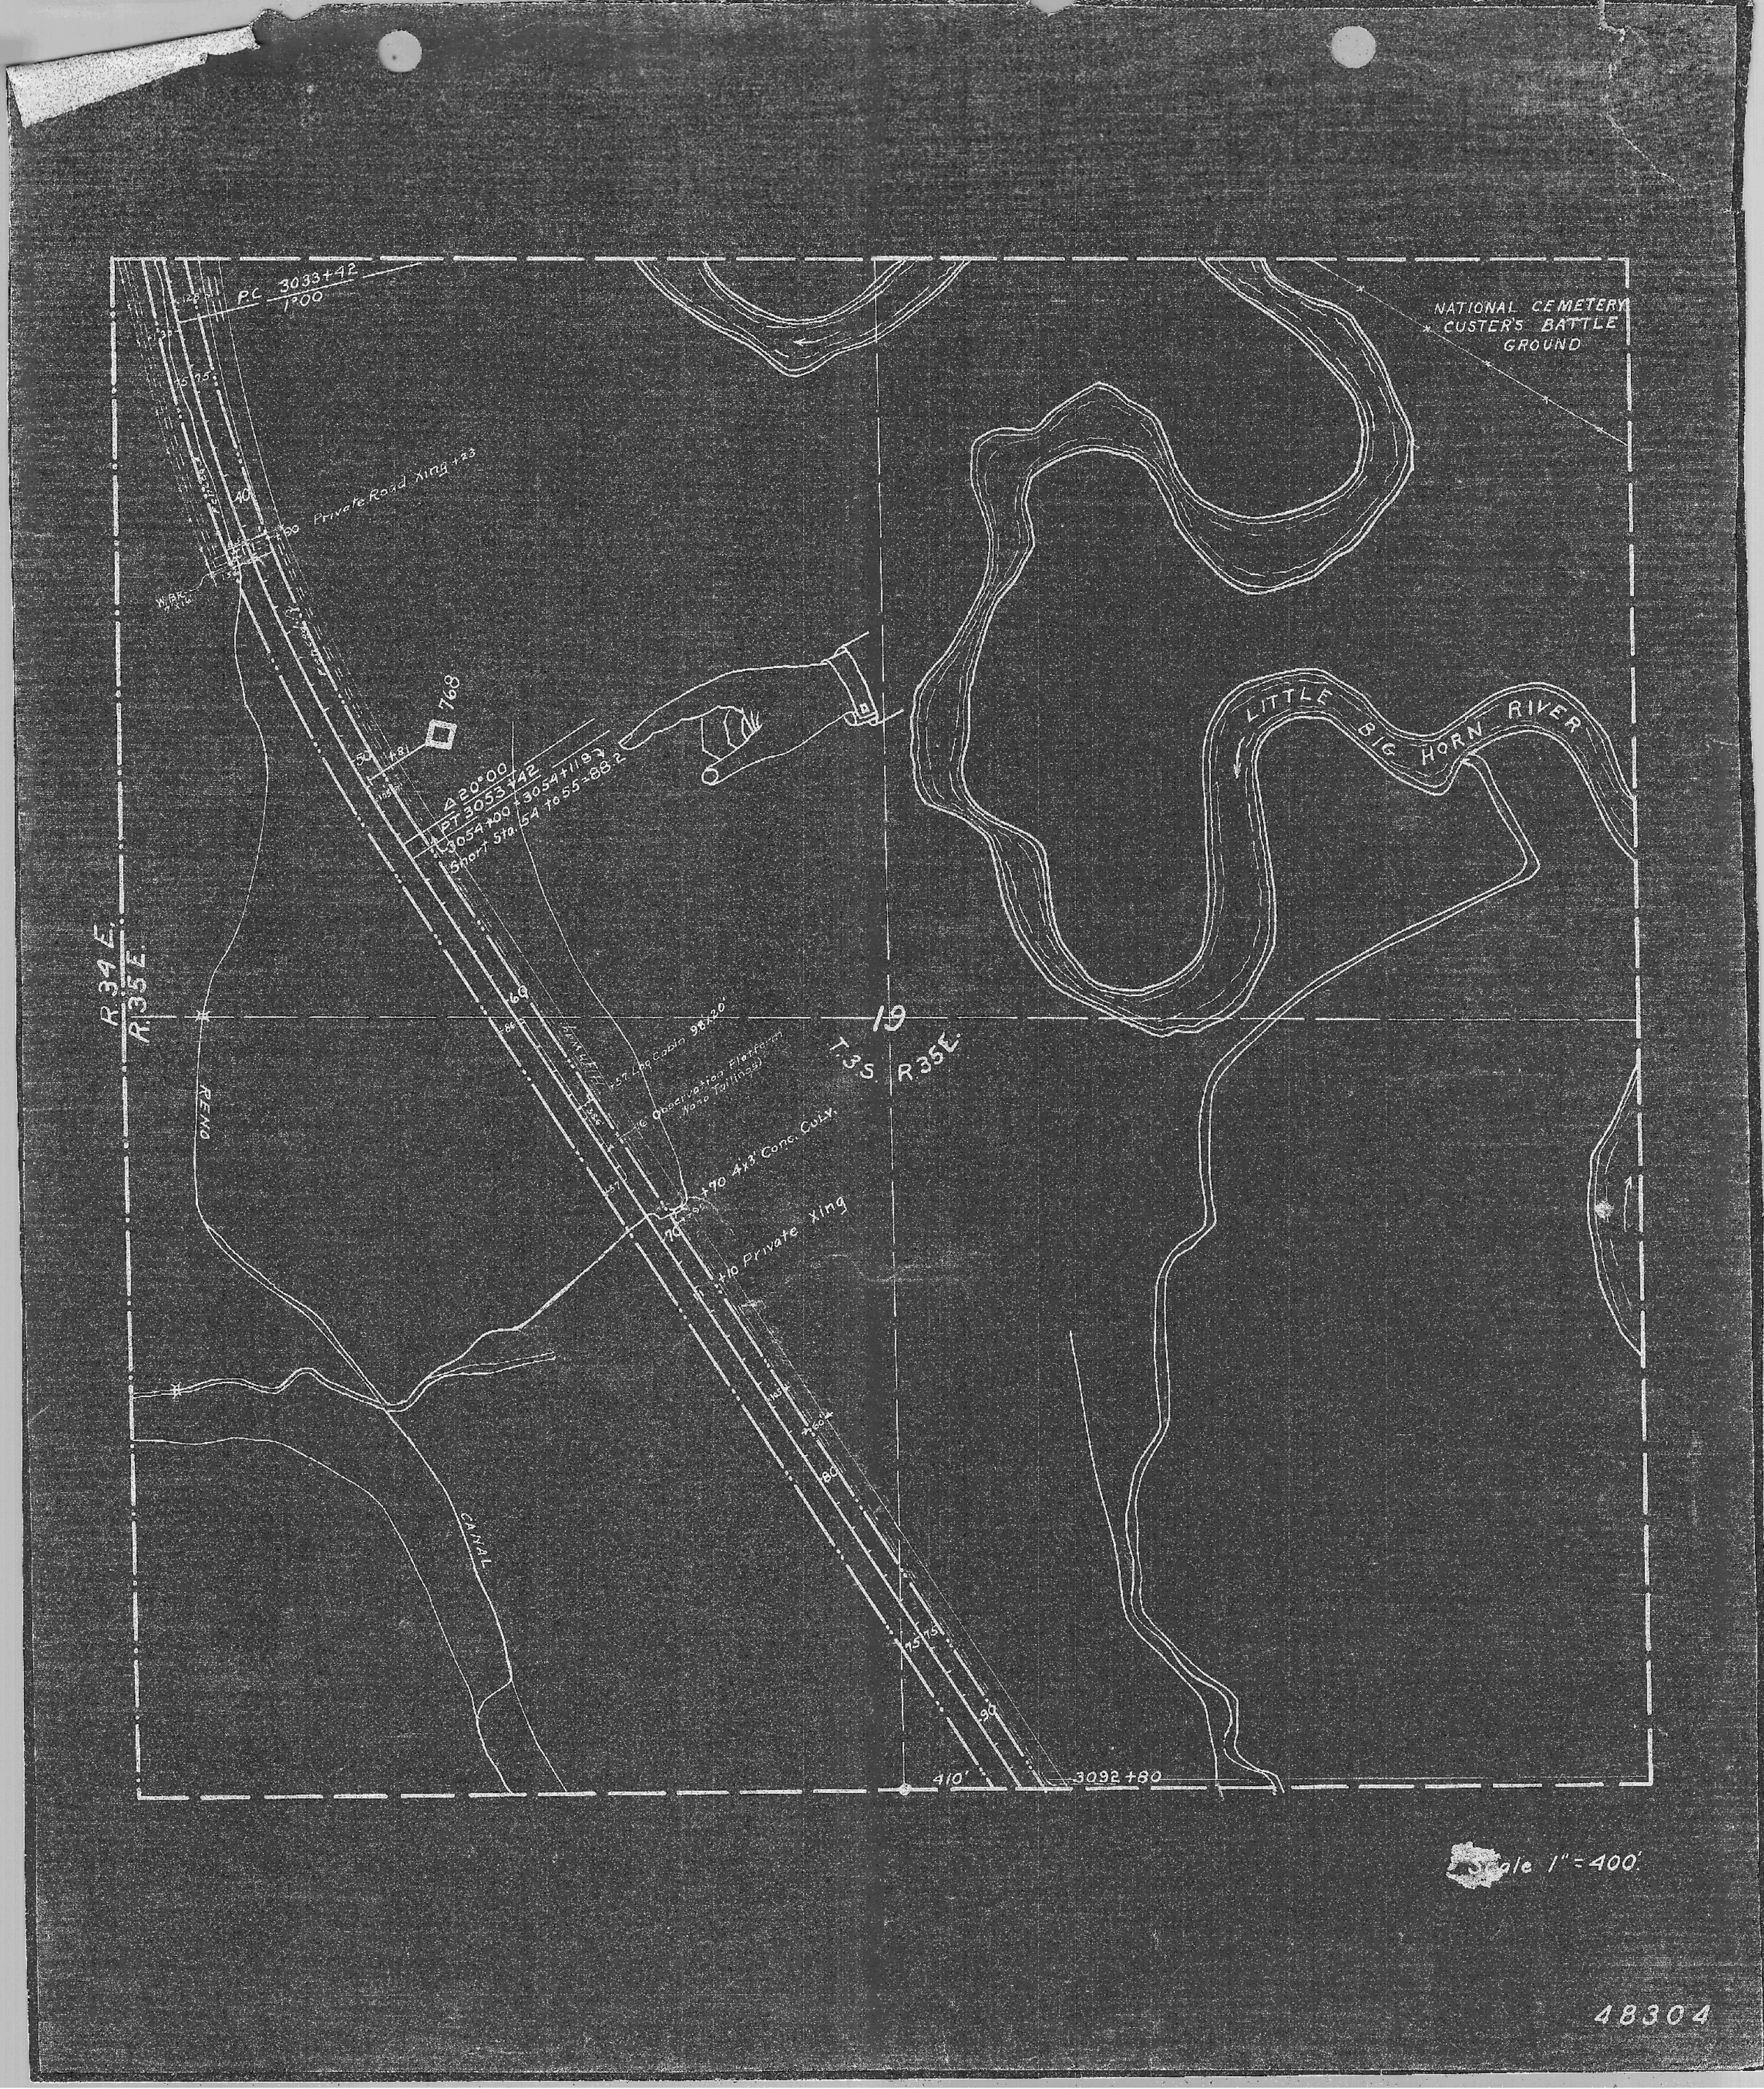
P.C. 3033+42
1°00
NATIONAL CEMETERY
CUSTER'S BATTLE GROUND
Private Road Xing +23
768
Δ 20°00
PT 3053+42
3054+00 = 3054+11.83
Short Sta. 54 to 55 = 88.2
LITTLE BIG HORN RIVER
R 34 E.
R 35 E.
T 3 S. R 35 E.
19
RENO
CANAL
+90 4x3' Conc. Culv.
+10 Private Xing
410'
3092+80
Scale 1" = 400'
48304