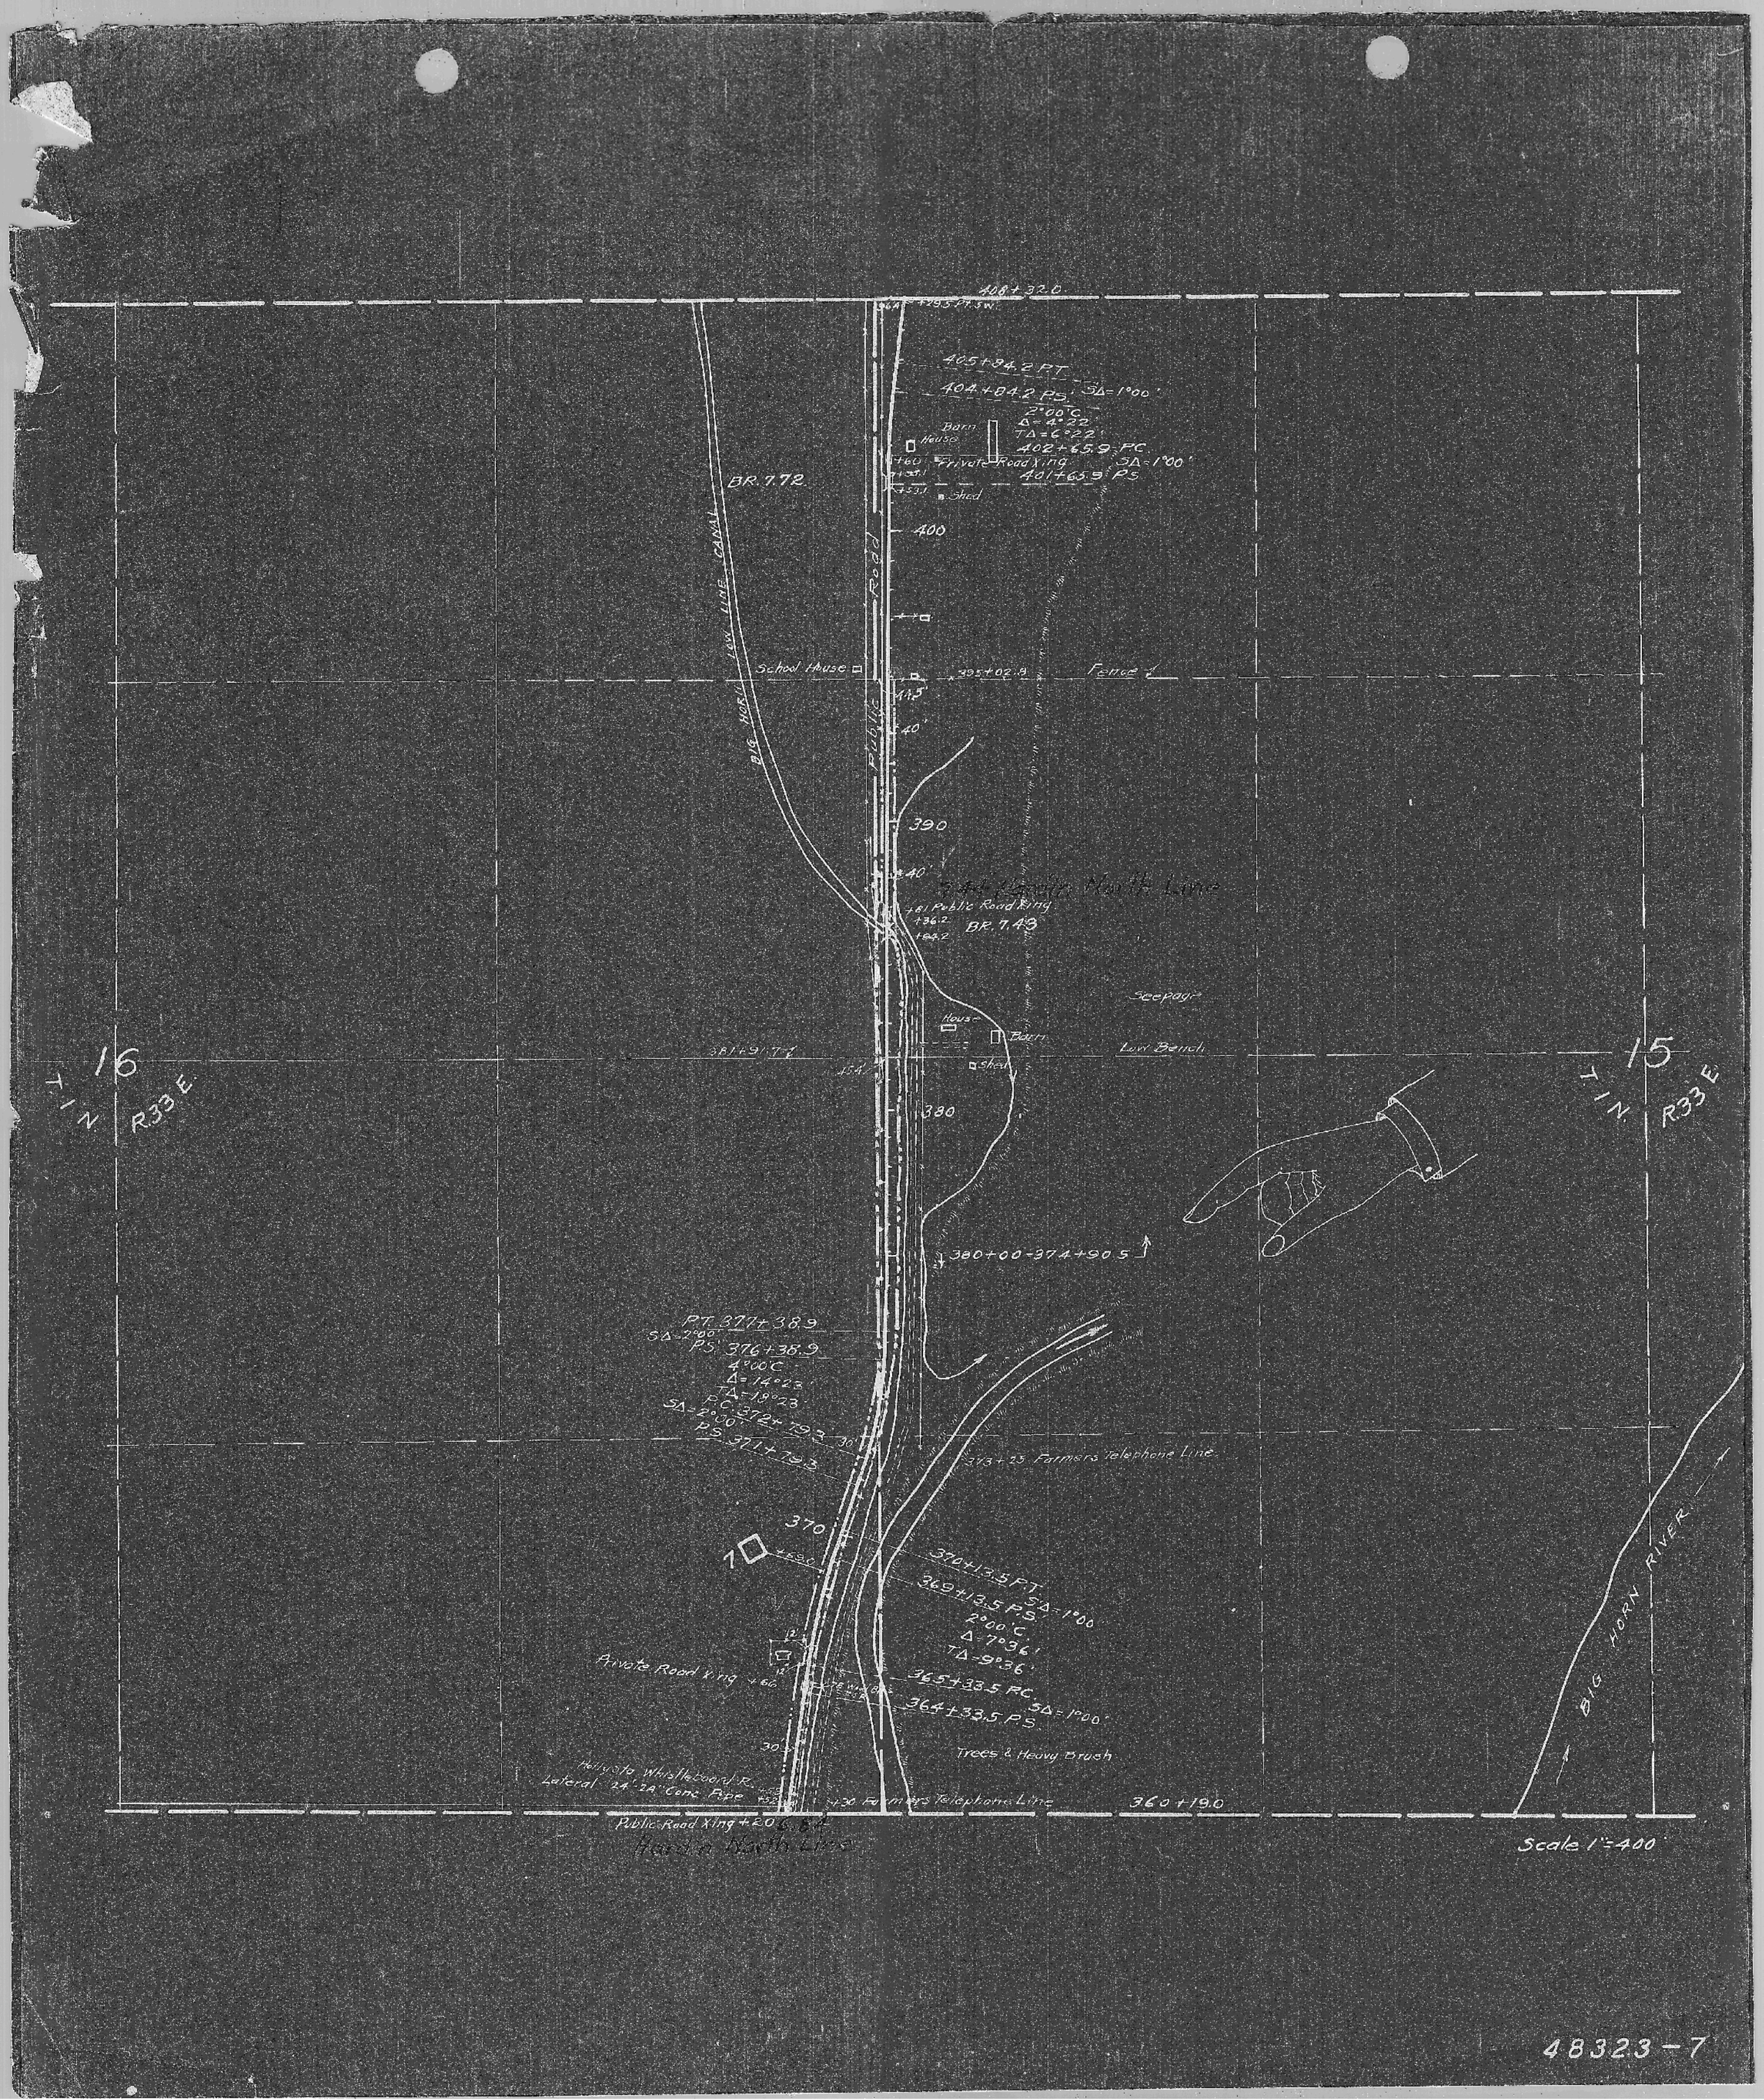
408+32.0
405+84.2 PT
404+84.2 PS
SΔ=1°00'
2°00'C
Δ=4°22'
TΔ=6°22'
402+65.9 PC
SΔ=1°00'
401+65.9 PS
Barn
House
Private Road Xing
Shed
BR. 772
LOW LINE CANAL
BIG HORN
Road
School House
395+02.9
Fence
PUBLIC LINE
Sackett North Line
Public Road Xing
BR. 743
Seepage
House
Barn
Shed
Low Bench
381+91.7
16
T 1 N
R 33 E
15
T 1 N
R 33 E
380+00-374+90.5
PT 377+38.9
SΔ=2°00'
PS 376+38.9
4°00'C
Δ=14°23'
TΔ=19°23'
PC 372+79.3
SΔ=2°00'
PS 371+79.3
373+25 Farmers Telephone Line
BIG HORN RIVER
370+13.5 PT
SΔ=1°00'
369+13.5 PS
2°00'C
Δ=7°36'
TΔ=9°36'
365+33.5 PC
SΔ=1°00'
364+33.5 PS
Private Road Xing
Trees & Heavy Brush
Holly to Whistlecoard R.
Lateral 24"-24" Conc. Pipe
Farmers Telephone Line
360+19.0
Public Road Xing
Hardin North Line
Scale 1"=400'

48323-7