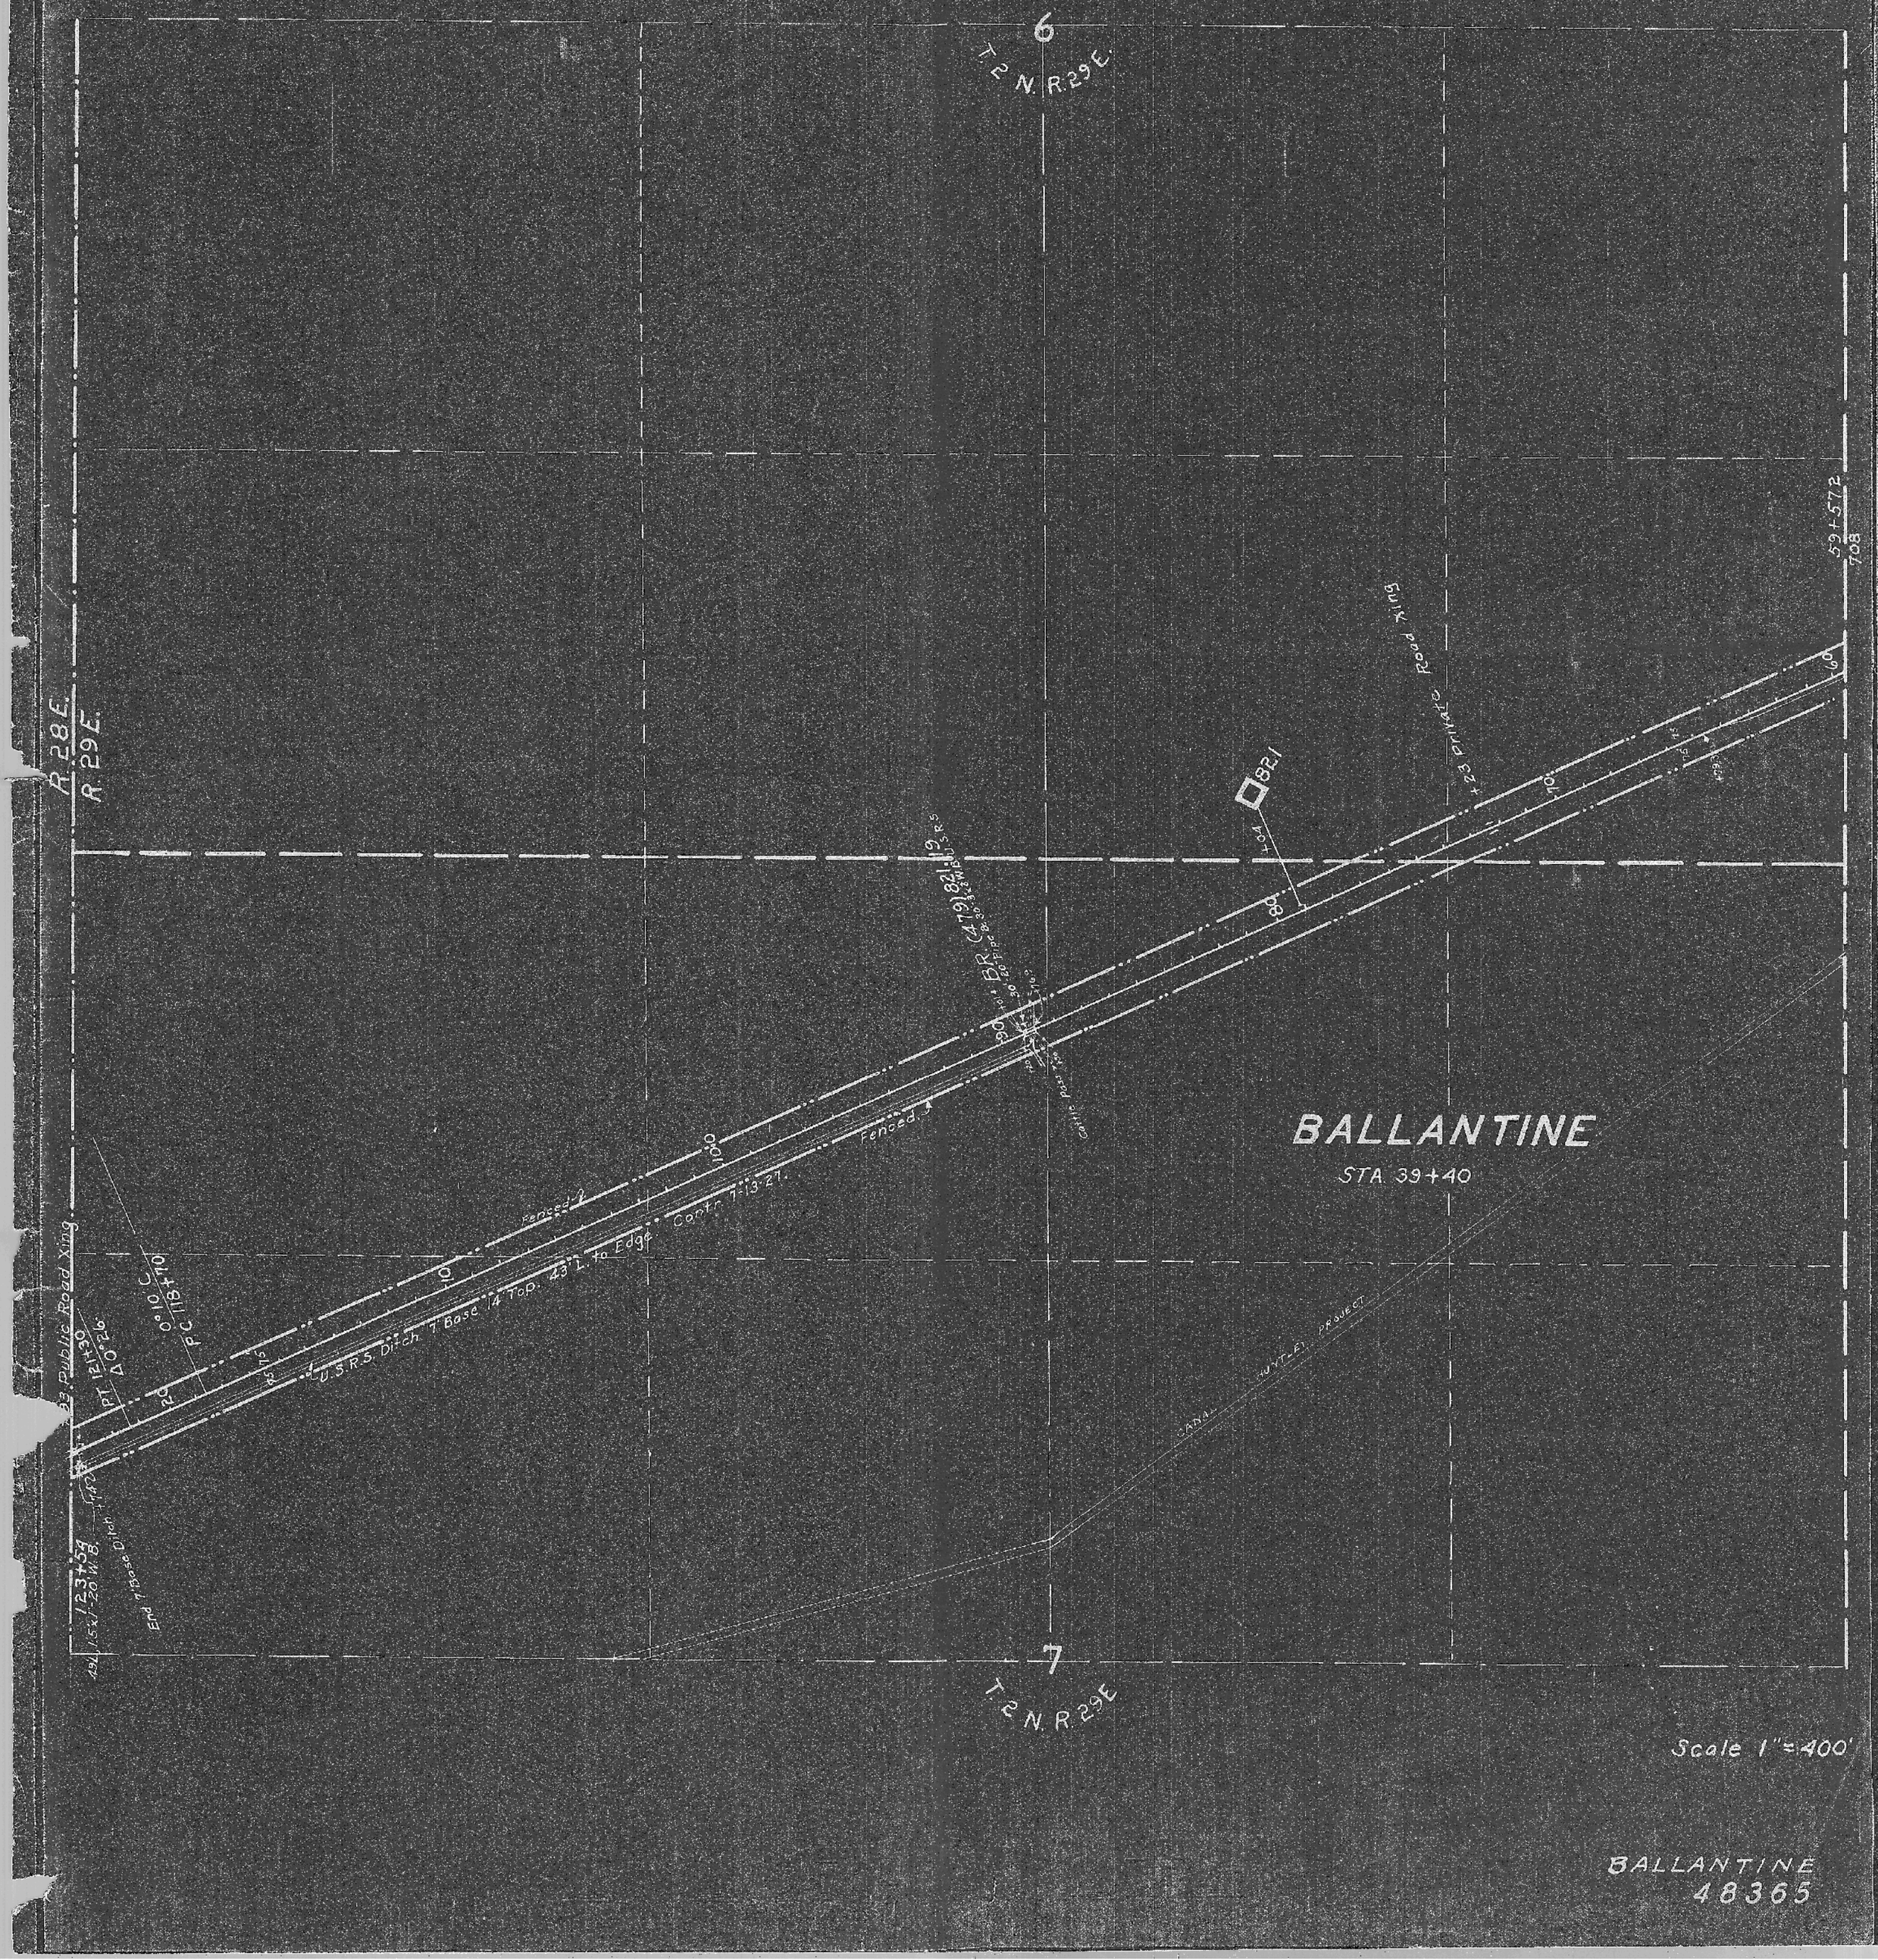
6
T. 2 N. R. 29 E.
R. 28 E.
R. 29 E.
BALLANTINE
STA. 39+40
Fenced
Fenced
U.S.R.S. Ditch 7' Base 14' Top. 43' L. to Edge Contr. 7-13-27.
Cattle Post
Cattle Post
Fulk Road
Private Road
82.1
80
BR (479) 82.1 19
90
100
110
59+572
708
33' Public Road Xing
PT 121+30
Δ 0°26'
PC 118+10
0°10' C
End 7' Base Ditch
123+54
20' W.B.
CANAL
HUNTLEY PROJECT
7
T. 2 N. R. 29 E.
Scale 1" = 400'
BALLANTINE
48365