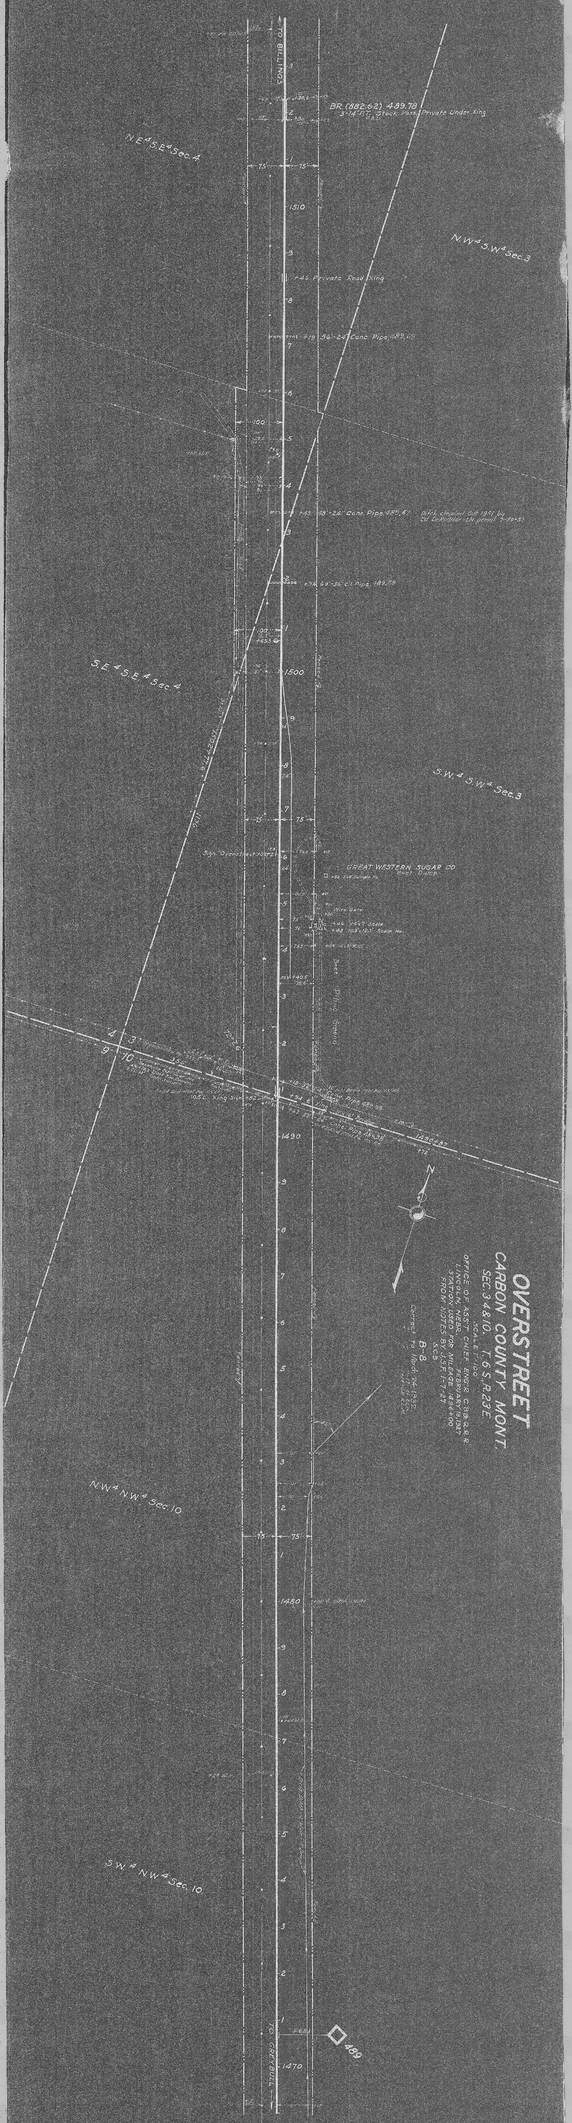
OVERSTREET
CARBON COUNTY MONT.
SEC. 3 & 10. T. 6 S. R. 23 E.
N.E.¼ S.E.¼ Sec. 4
N.W.¼ S.W.¼ Sec. 3
S.E.¼ S.E.¼ Sec. 4
S.W.¼ S.W.¼ Sec. 3
N.W.¼ N.W.¼ Sec. 10
S.W.¼ N.W.¼ Sec. 10
GREAT WESTERN SUGAR CO
TO BILLINGS
1510
1500
1490
1480
1470
489