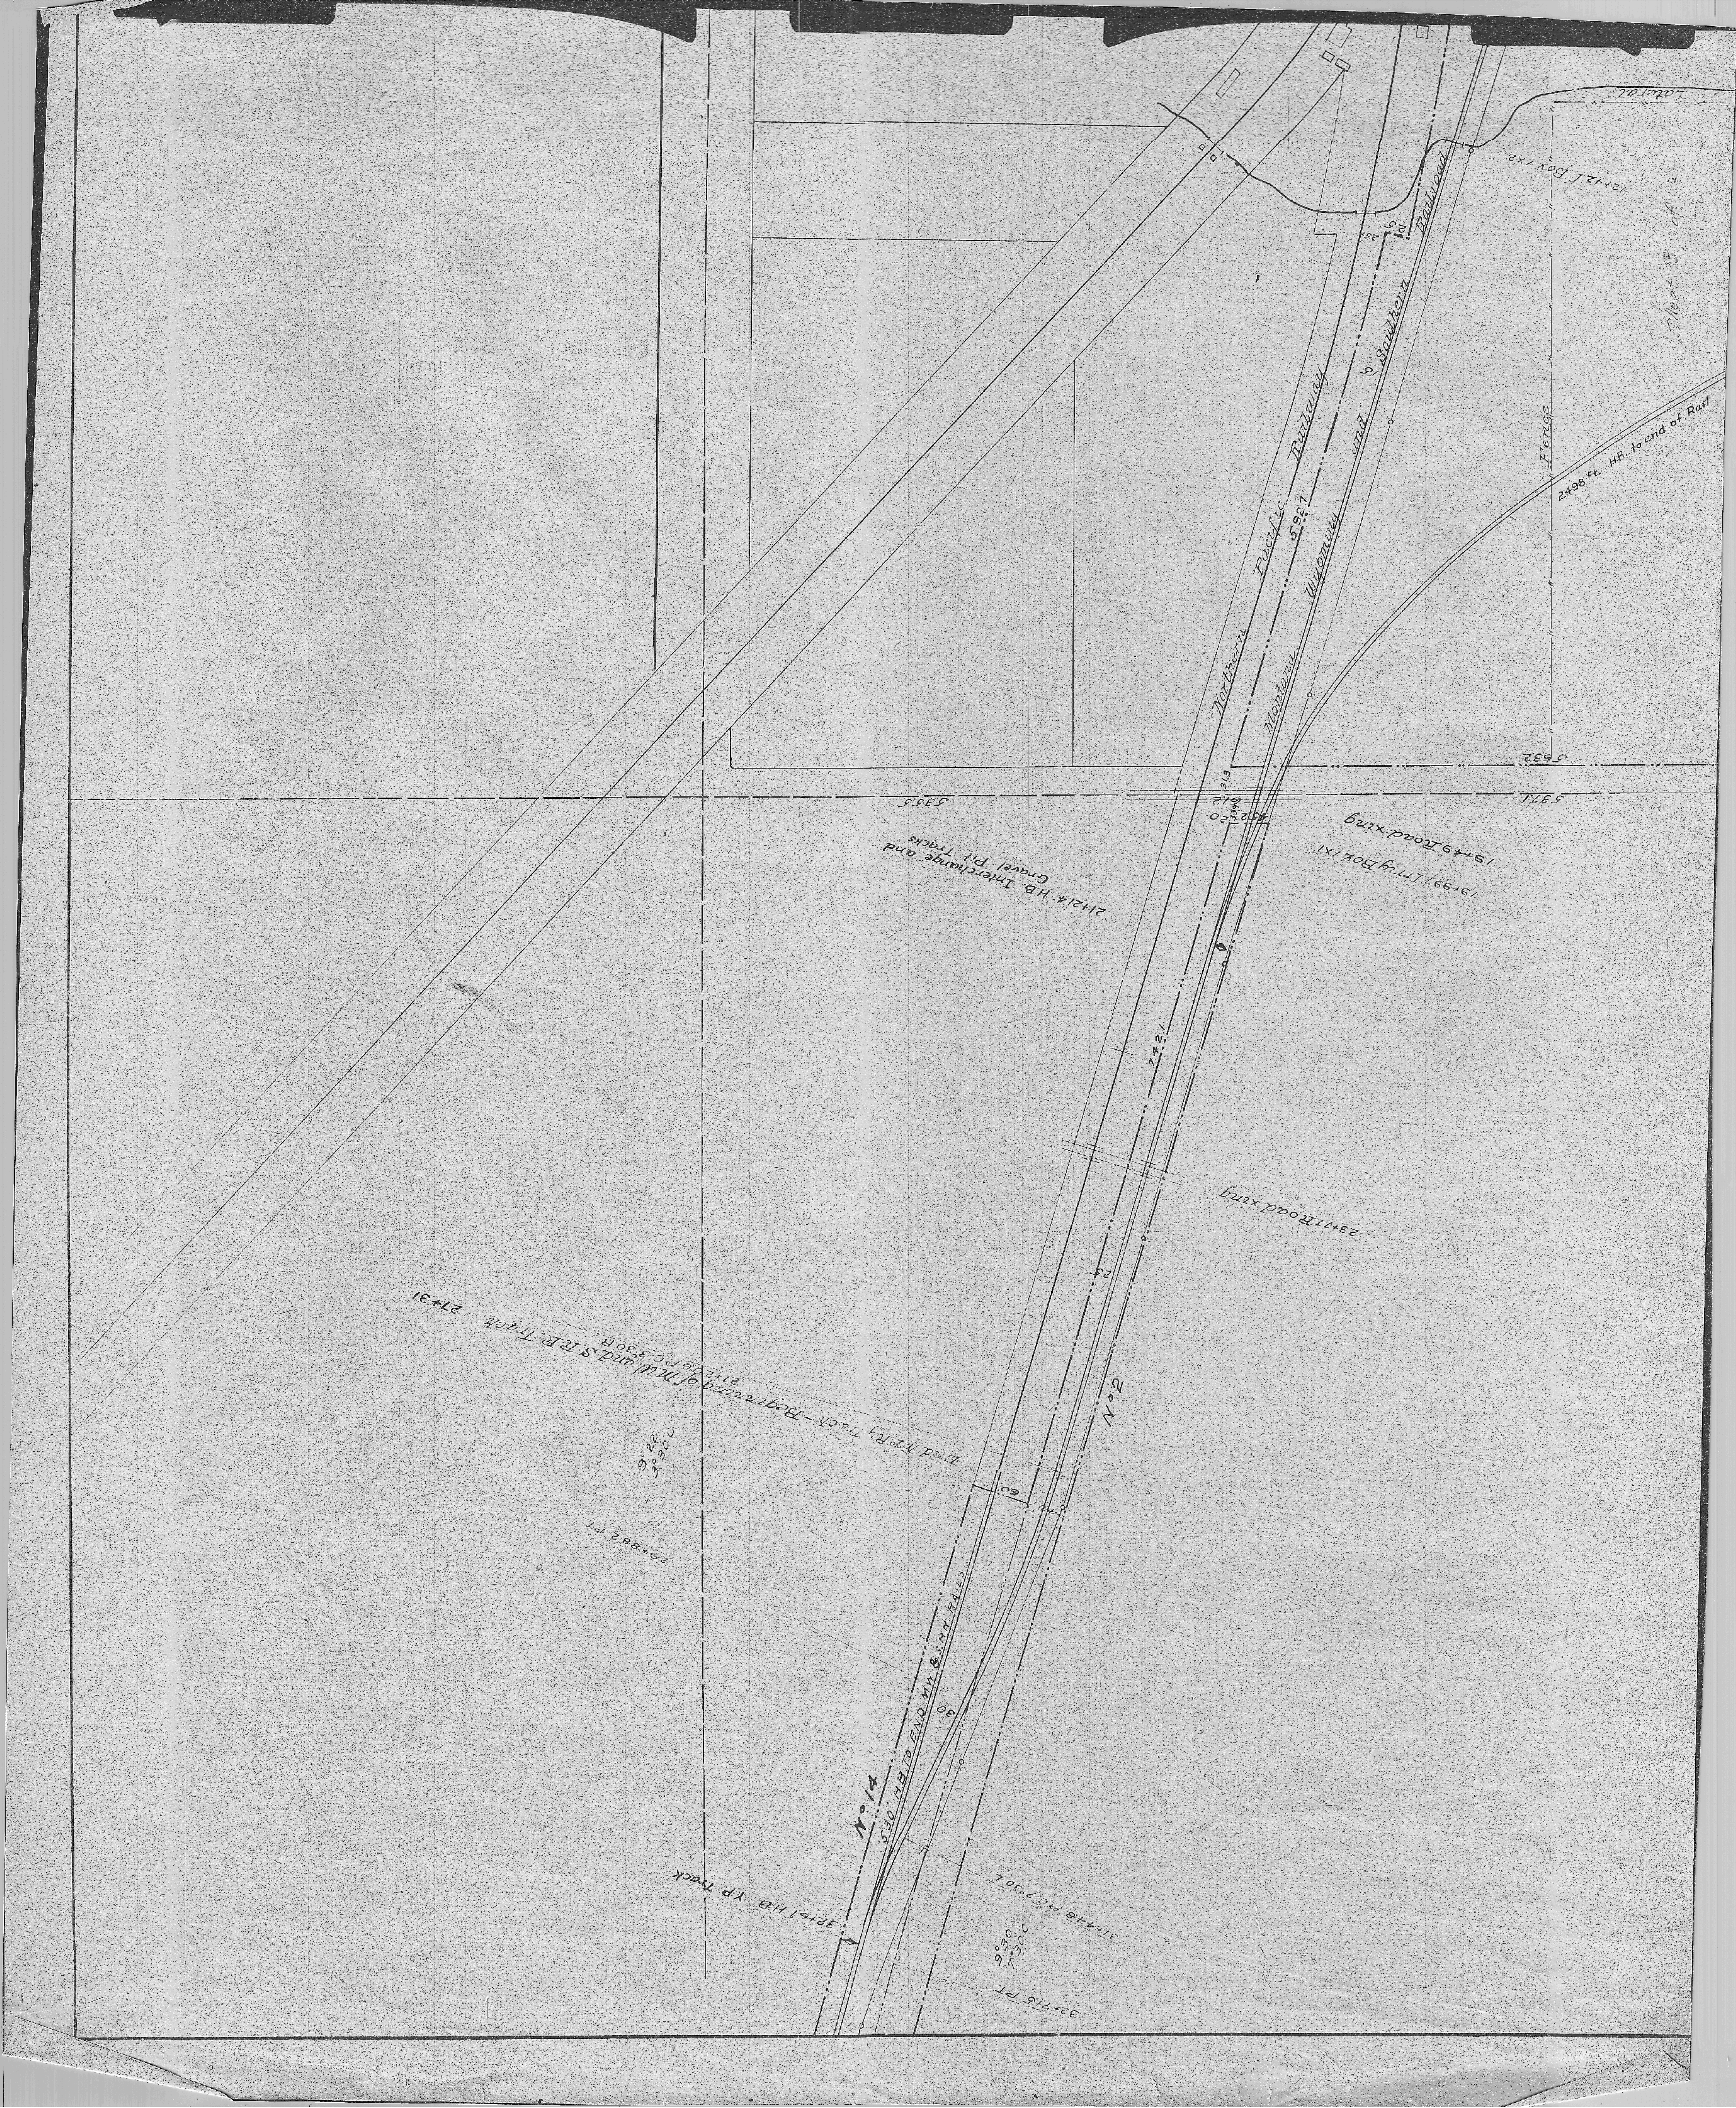

Lateral
12+12 L Box 1x2
Northern Pacific Railway
5927
Montana Wyoming and Southern Railroad
Fence
2498 Ft. H.B. to end of Rail
5632
5371
5365
21+21.4 H.B. Interchange and Gravel Pit Tracks
19+49 Road xing
19+39.7 Irrig Box 1x1
742.1
23+11 Road xing
No 2
End N.P.Ry Track - Beginning of M.W. and S R.R. Track 27+31
9°22
3°30 C
29+88.2 PT
No 14
530 H.B TO END M.W. & S.R.R. RAILS
32+61 H.B. Y.P. Track
31+48 P.C. 7°30 L
9°30
7°30 C
33+71.5 PT