2	J. Dahlstrom	"	"	"	" 24, 1906	"	8 · 507	M 2	
3	Jordan N. Bean	M.W. and S.R.R.Co	Q.C.	"	Nov. 17, 1909	"	10 · 204	M 3	
4	R.N. Barrows	Y.P.R.R. Co			Aug. 7 "	"	10 · 187	M 4	
5	M.S. Bean	" "	W		Feb. 13, 1907	"	11 · 371	M 5	
6	Edgar Provinse	" "	Q.C.	"	Aug. 21, 1909	"	10 · 189	M 6	
7	L.K. Smith	Frank A. Hall	Contract for		June 8 1905	Book 2	250	M 7	Misc Rec.
8	M.C. Christensen	Y.P.R.R. Co.	Q.C.	"	May 27 1909	B of D 10 P	188	M 8	
9	Alexander Williams	M.W. and S.R.R.Co.	"	"	March 28 1916		10 · 500	M 9	
10	Frances D. Jennings	Y.P.R.R. Co.	W	"	Jan. 16 1906	"	11 · 109	M 10	
11	Harry Dammon	" "	Q.C.	"	Aug. 7 1909	"	10 · 180	M 11	
12	C.F. Pederson	" "			June 19 "	"	10 · 194	M 12	
13	A.R. and Malden Boyer	" "	"	"	Aug. 9 "	"	10 · 179	M 13	
14	A.G. Duffield	" "	W	"	Apr. 18 1906	"	11 · 169	M 14	
	Y.P.R.R. Co.	M.W. and S.R.R.Co	Q.C.	"	Sept 22 1909	"	14 · 353	Conveying R. of W. 8309	
	" "	" " "	"	"	Oct. 1 1909	"	14 · 351	8308	
	A.P. Broomel et al	" "		"	Oct. 1 1909	"	14 · 359	8315	
	F.A. Hall	A.P. Bromel et al		"	Oct. 2 1909	"	17 · 92	8327	

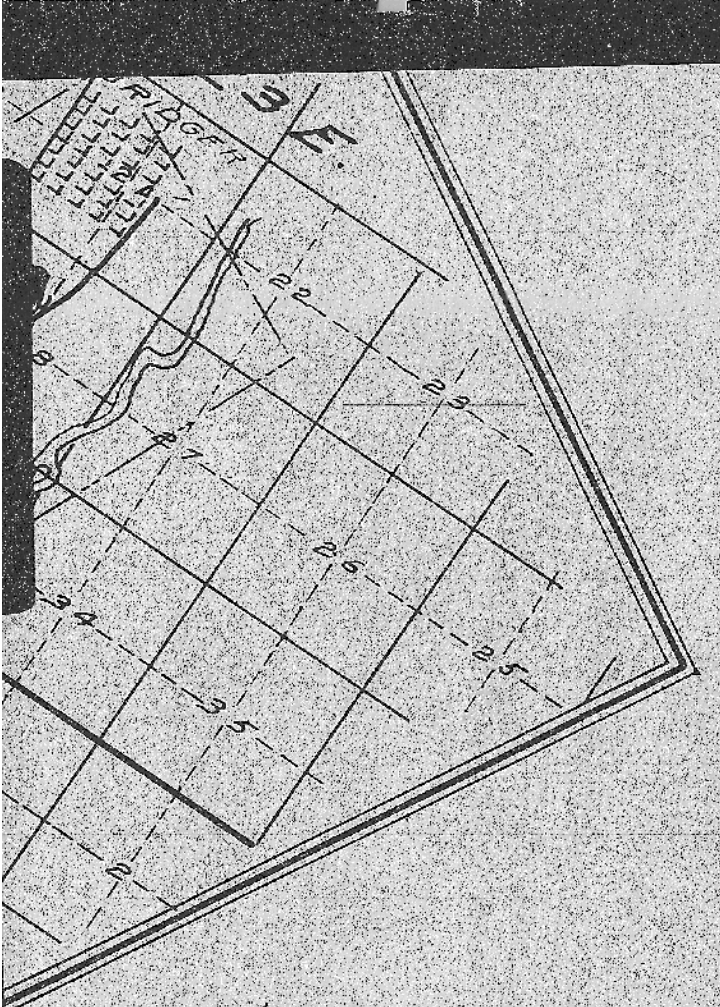

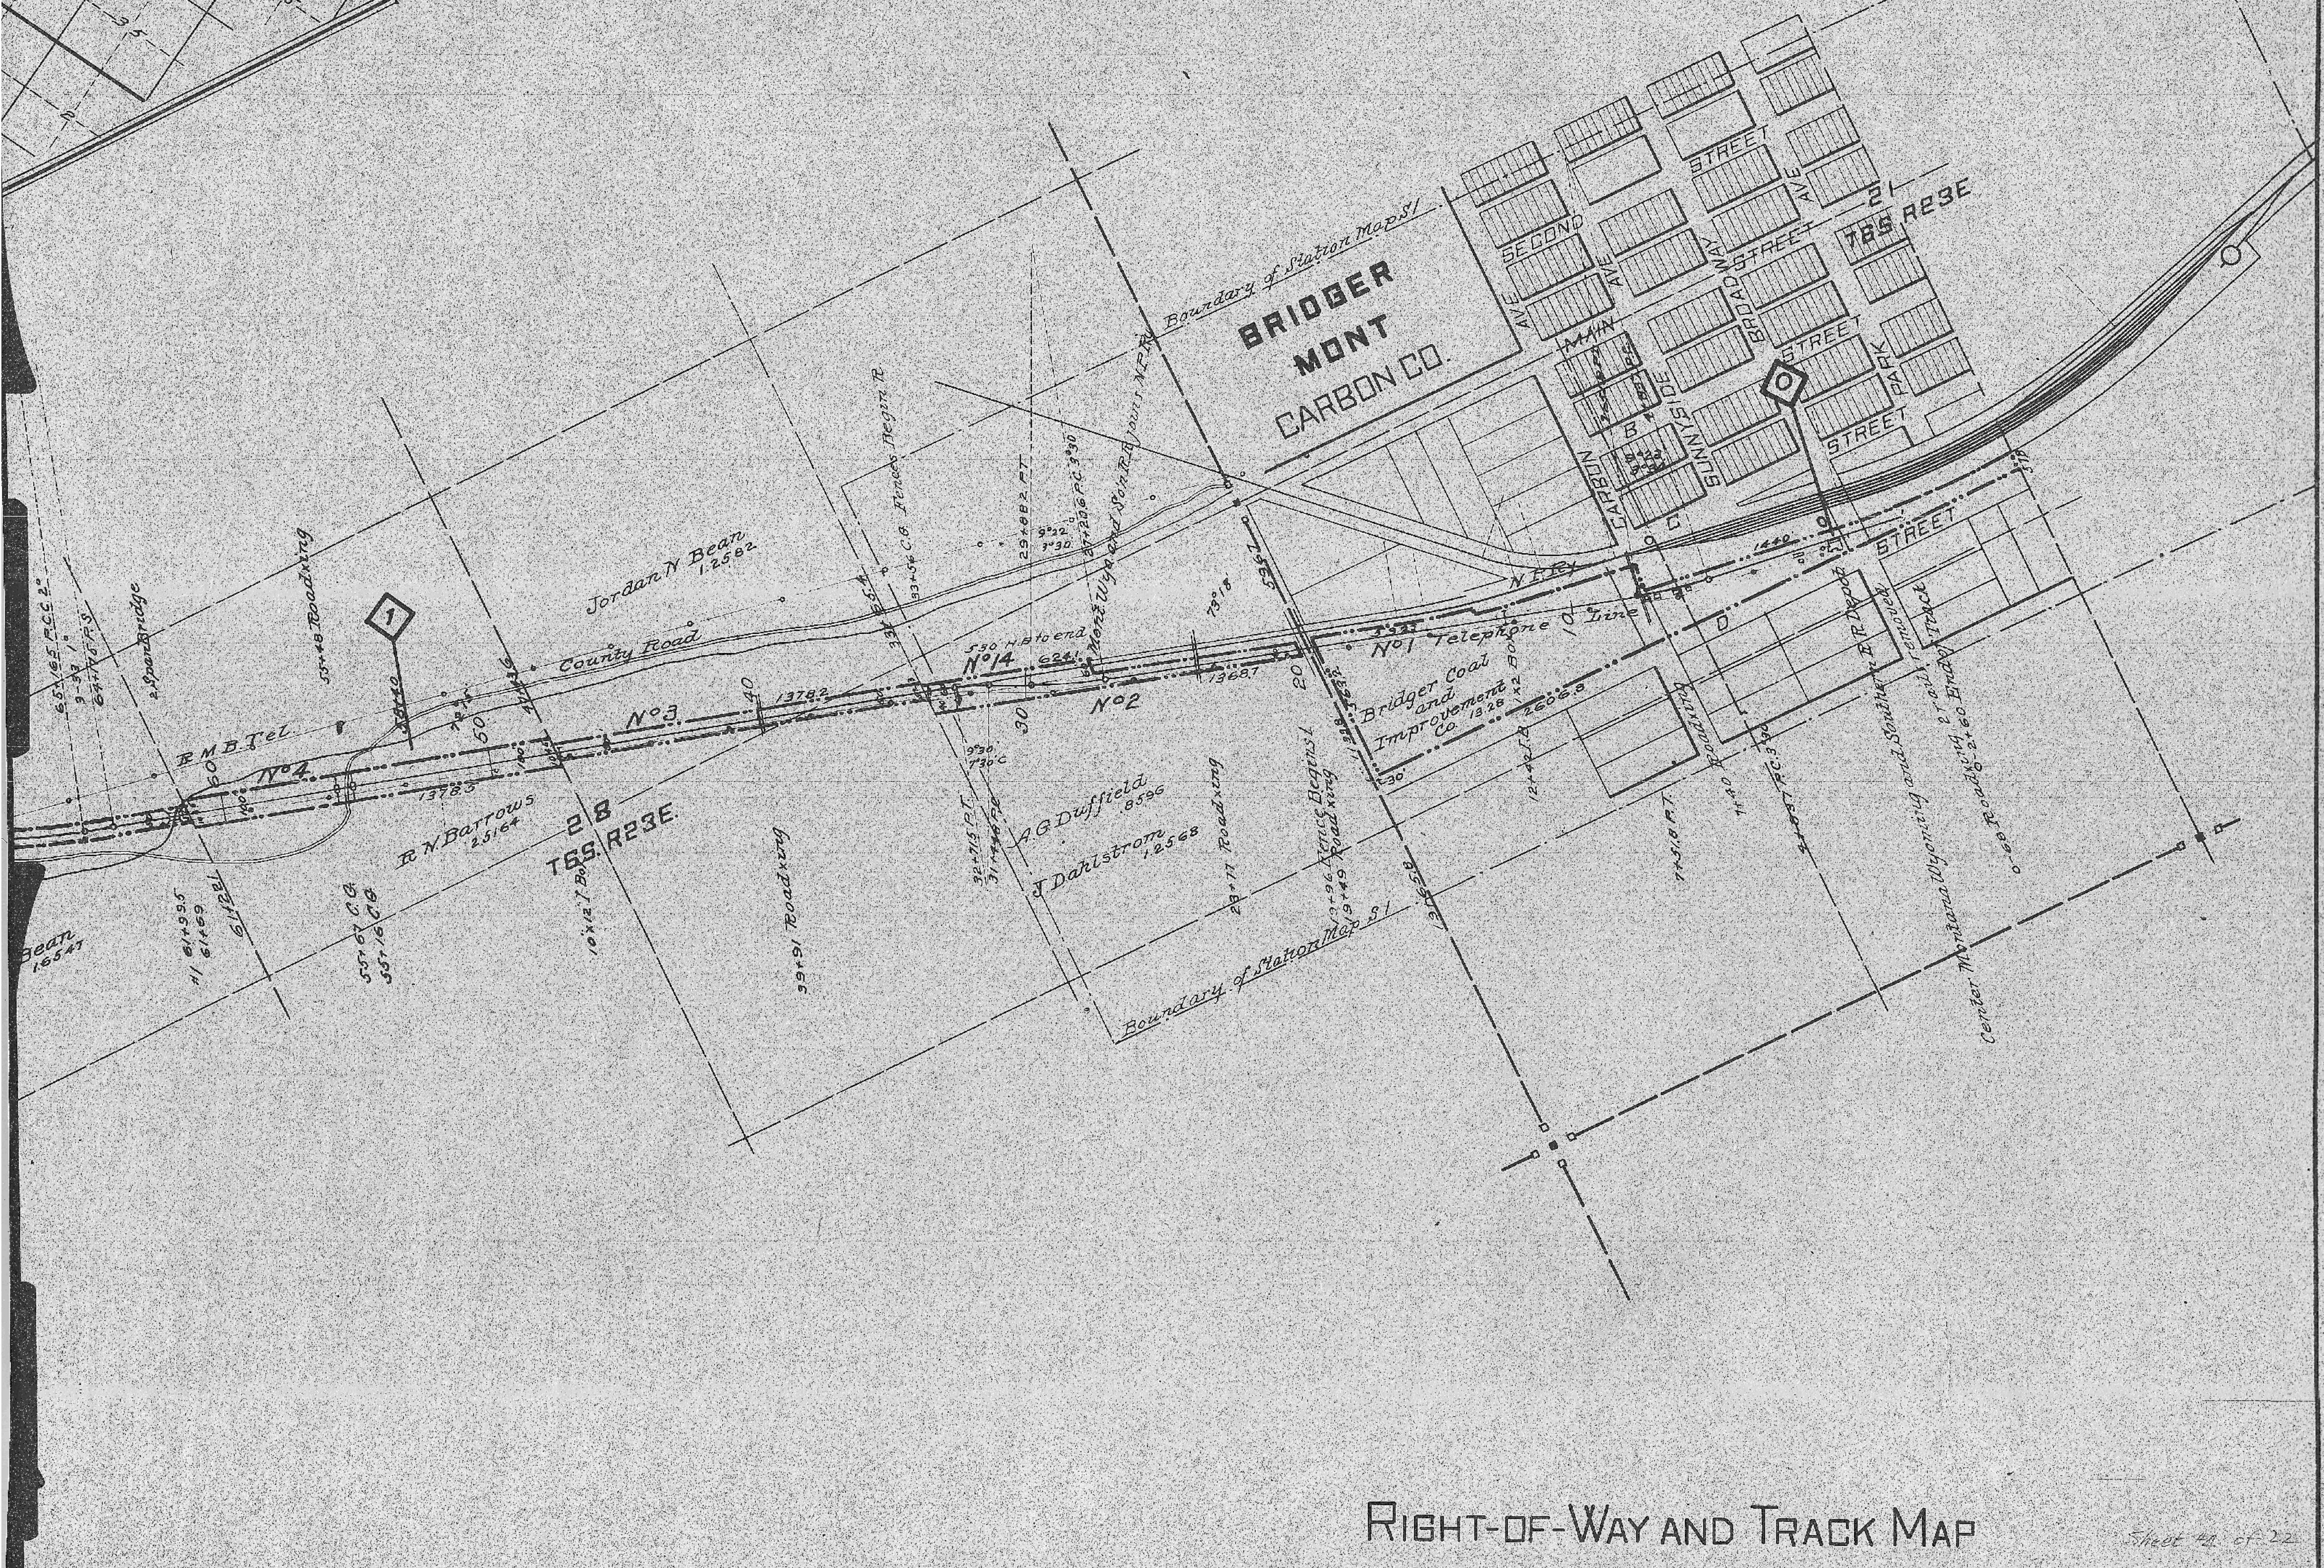

Right-of-Way and Track Map

MONTANA WYOMING AND SOUTHERN R.R.

Sheet 4 of 22

Officer of the Montana, Wyoming and Southern Railroad Company.