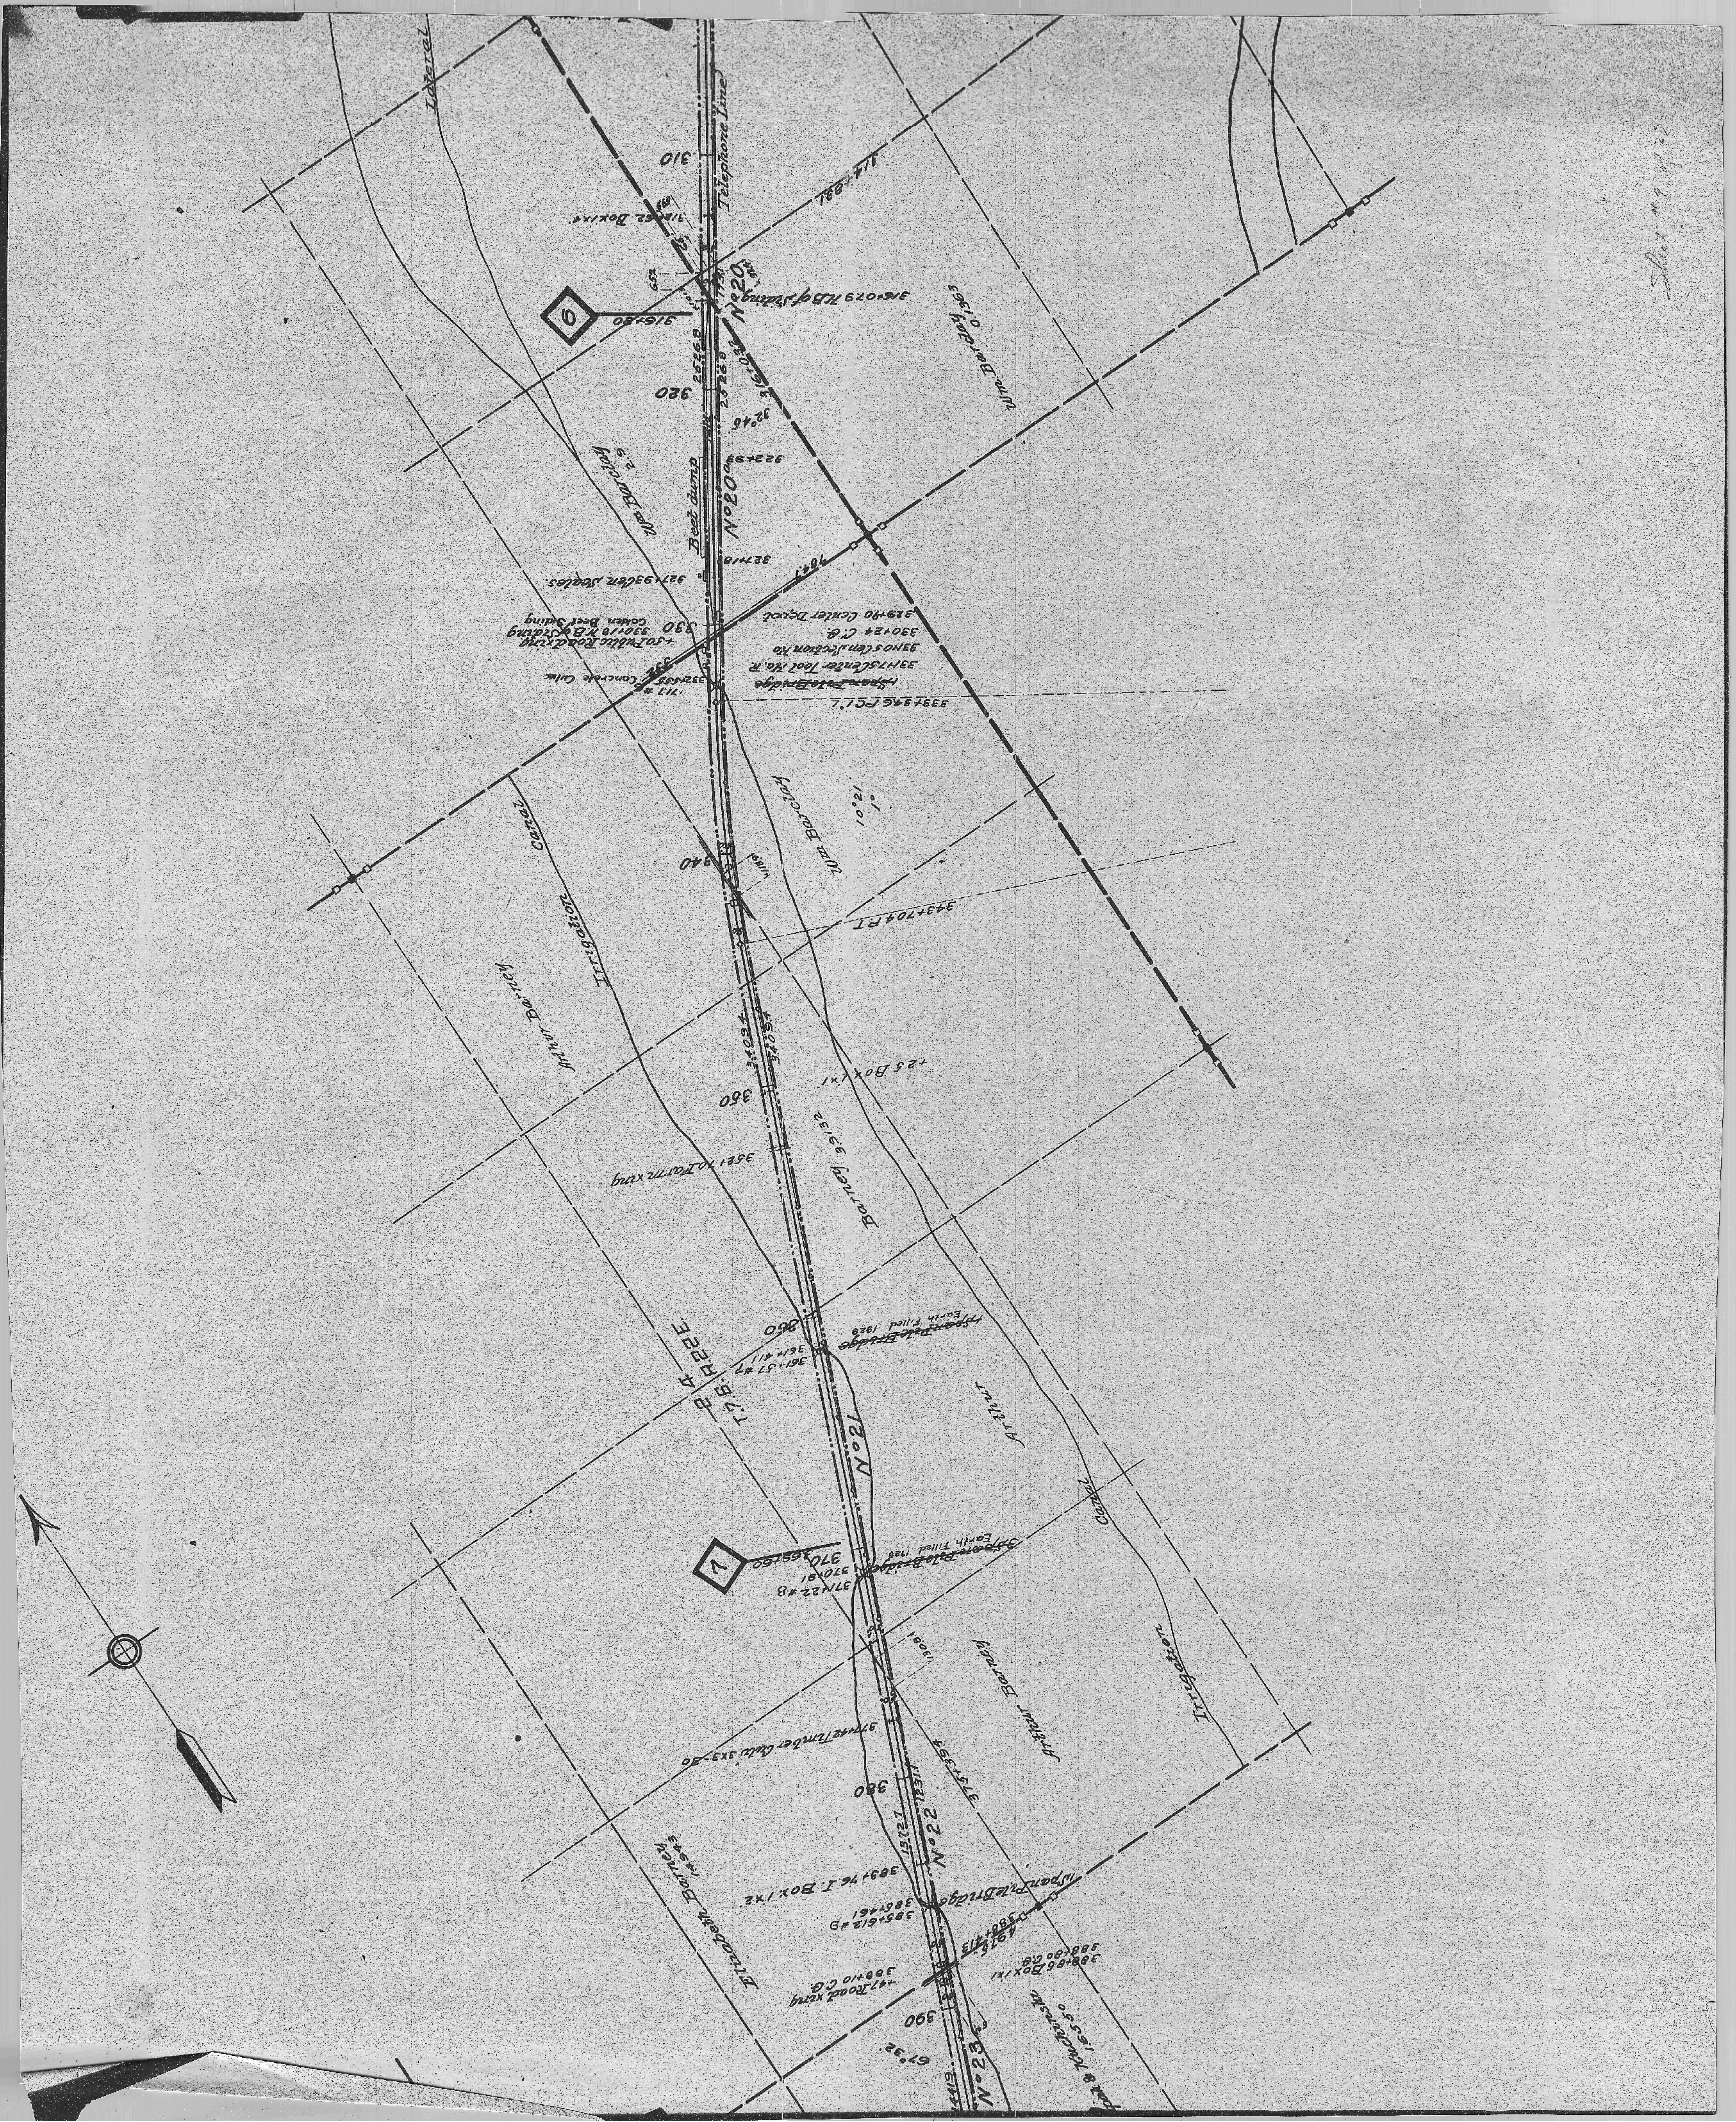
Telephone Line
Lateral
310
320
330
340
350
360
370
380
390
Beet dump
No 20
No 21
No 22
No 23
Wm Barclay
Irrigation Canal
Arthur Barney
Elizabeth Barney
T.7 S. R.22 E.
Span Pile Bridge
Earth Filled 1928
343+70.4 P.T.
+25 Box 1x1
327+93 Cen. Scales
383+76 I. Box 1x2
67°32'