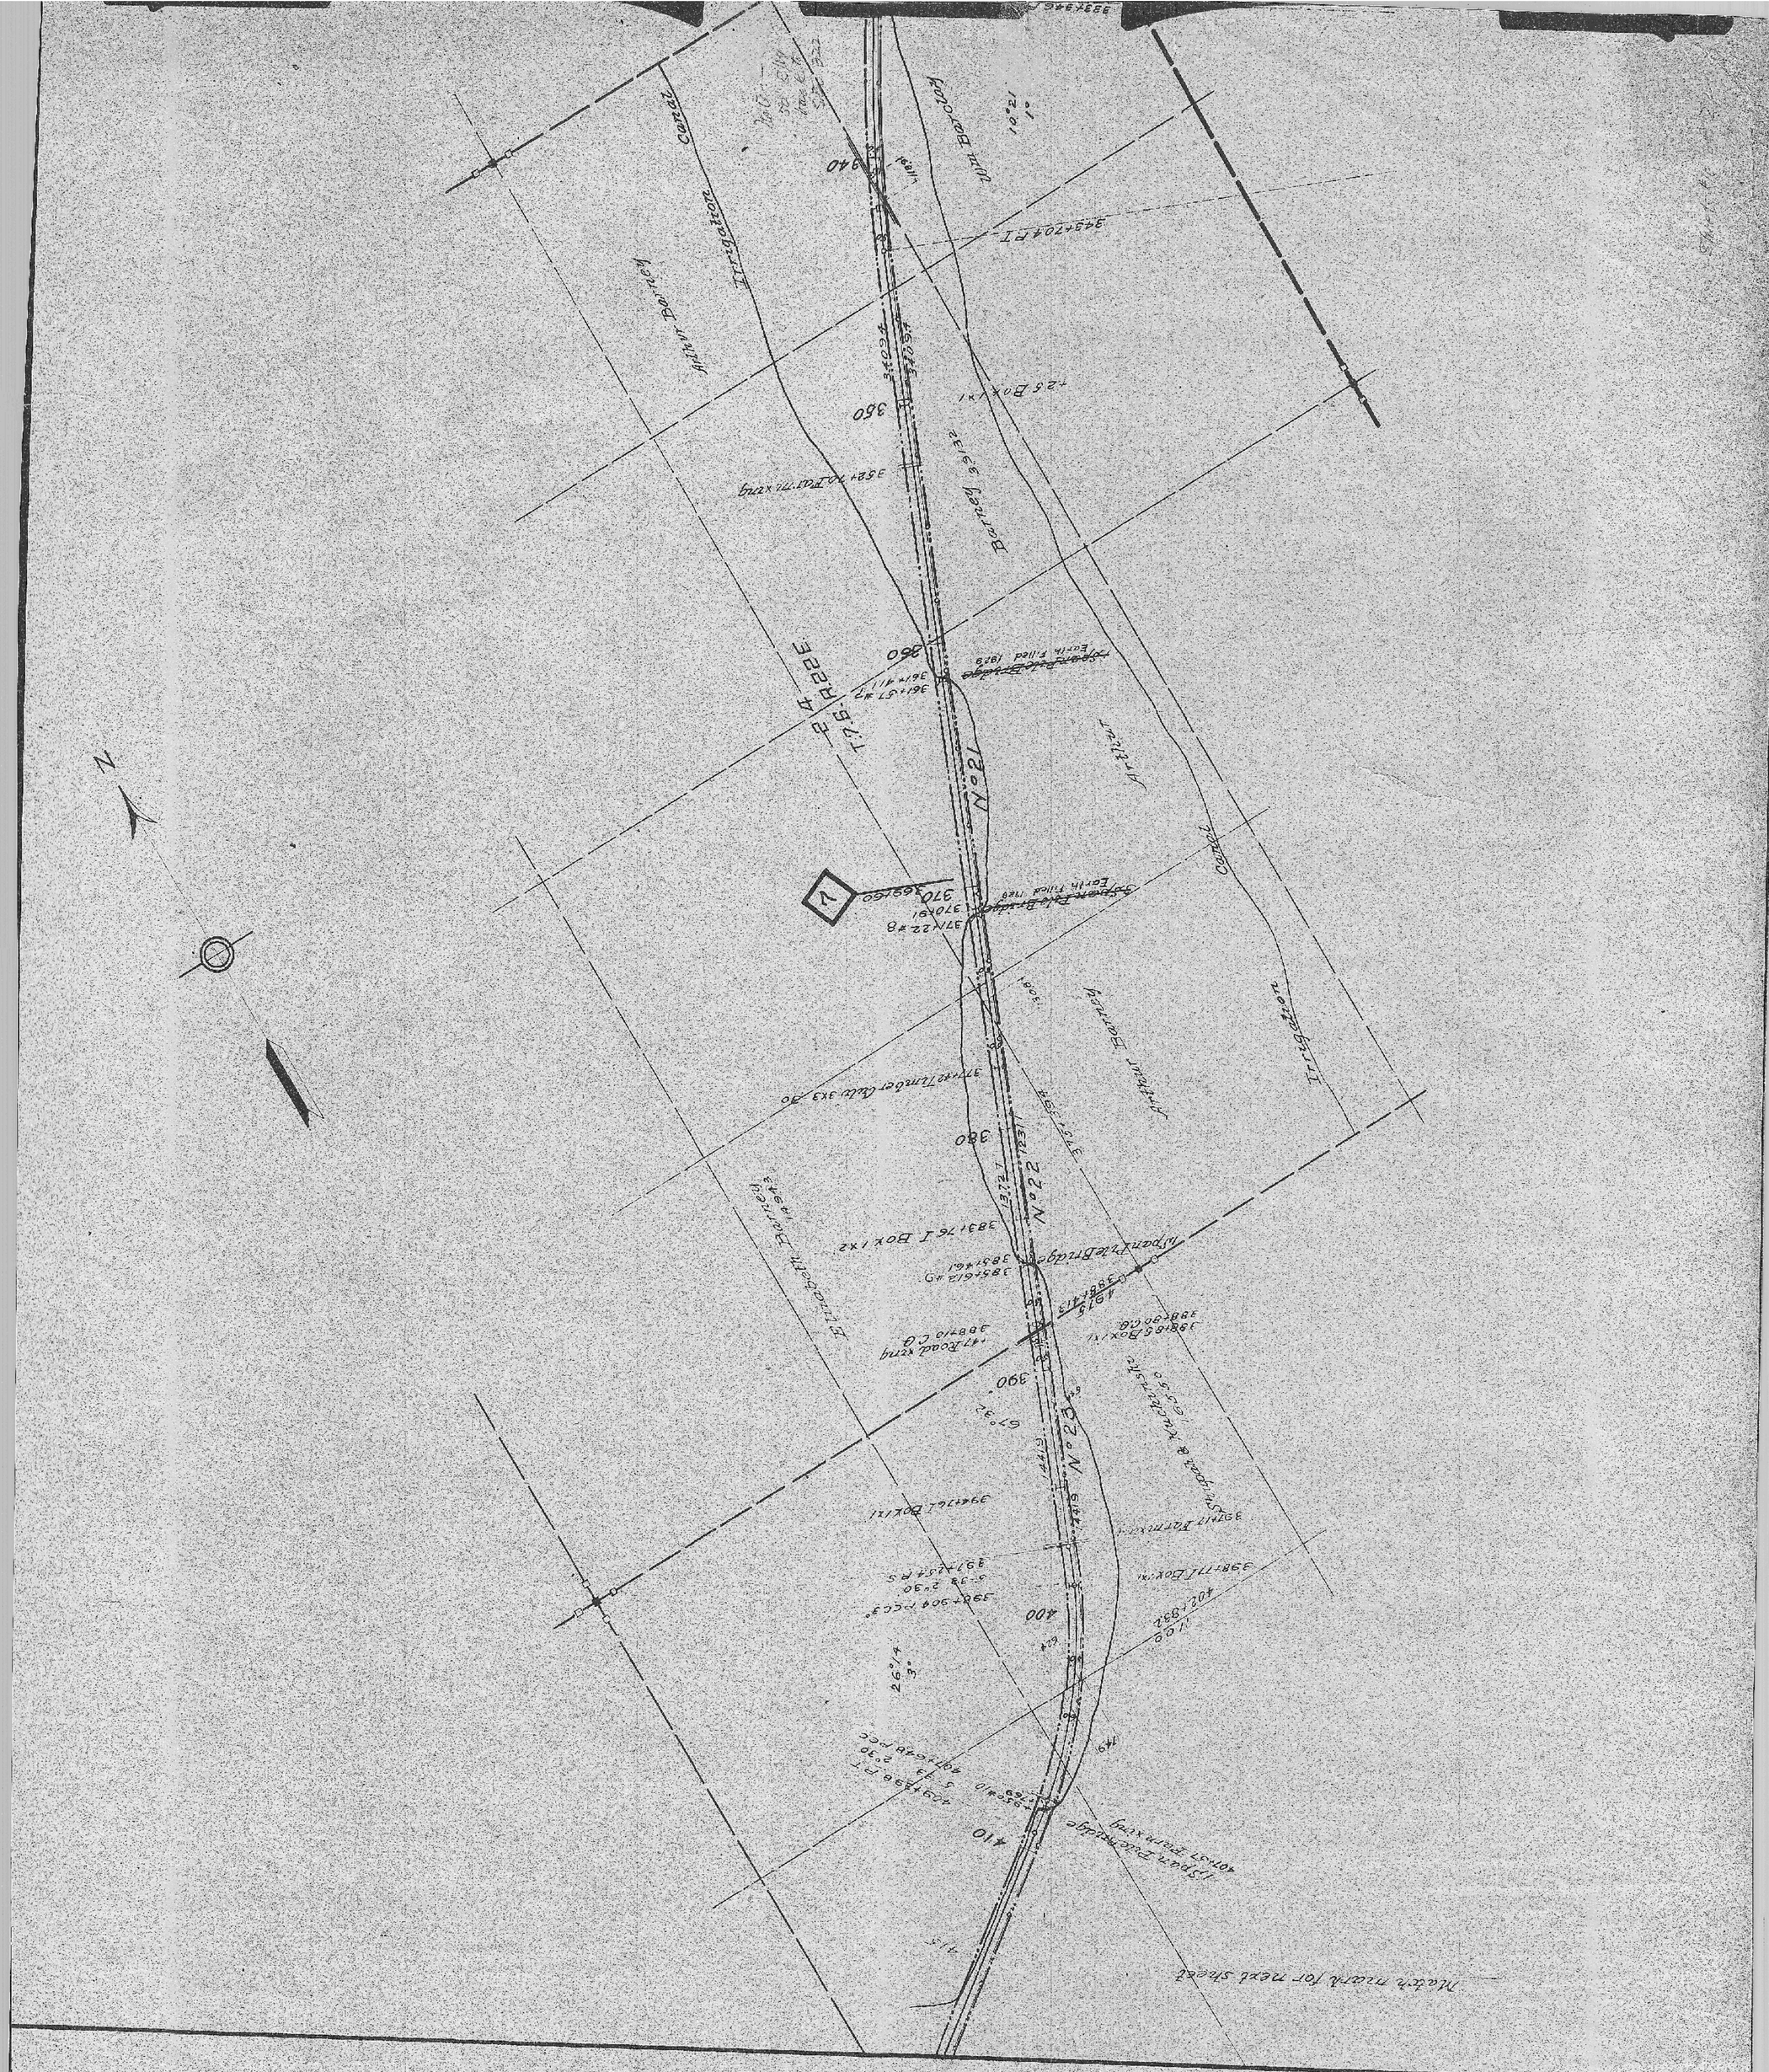

Irrigation Canal
Arthur Barney
Barney
Arthur
Canal
Irrigation
Arthur Barney
Elizabeth Barney
Nº 21
Nº 22
Nº 23
Match mark for next sheet
N