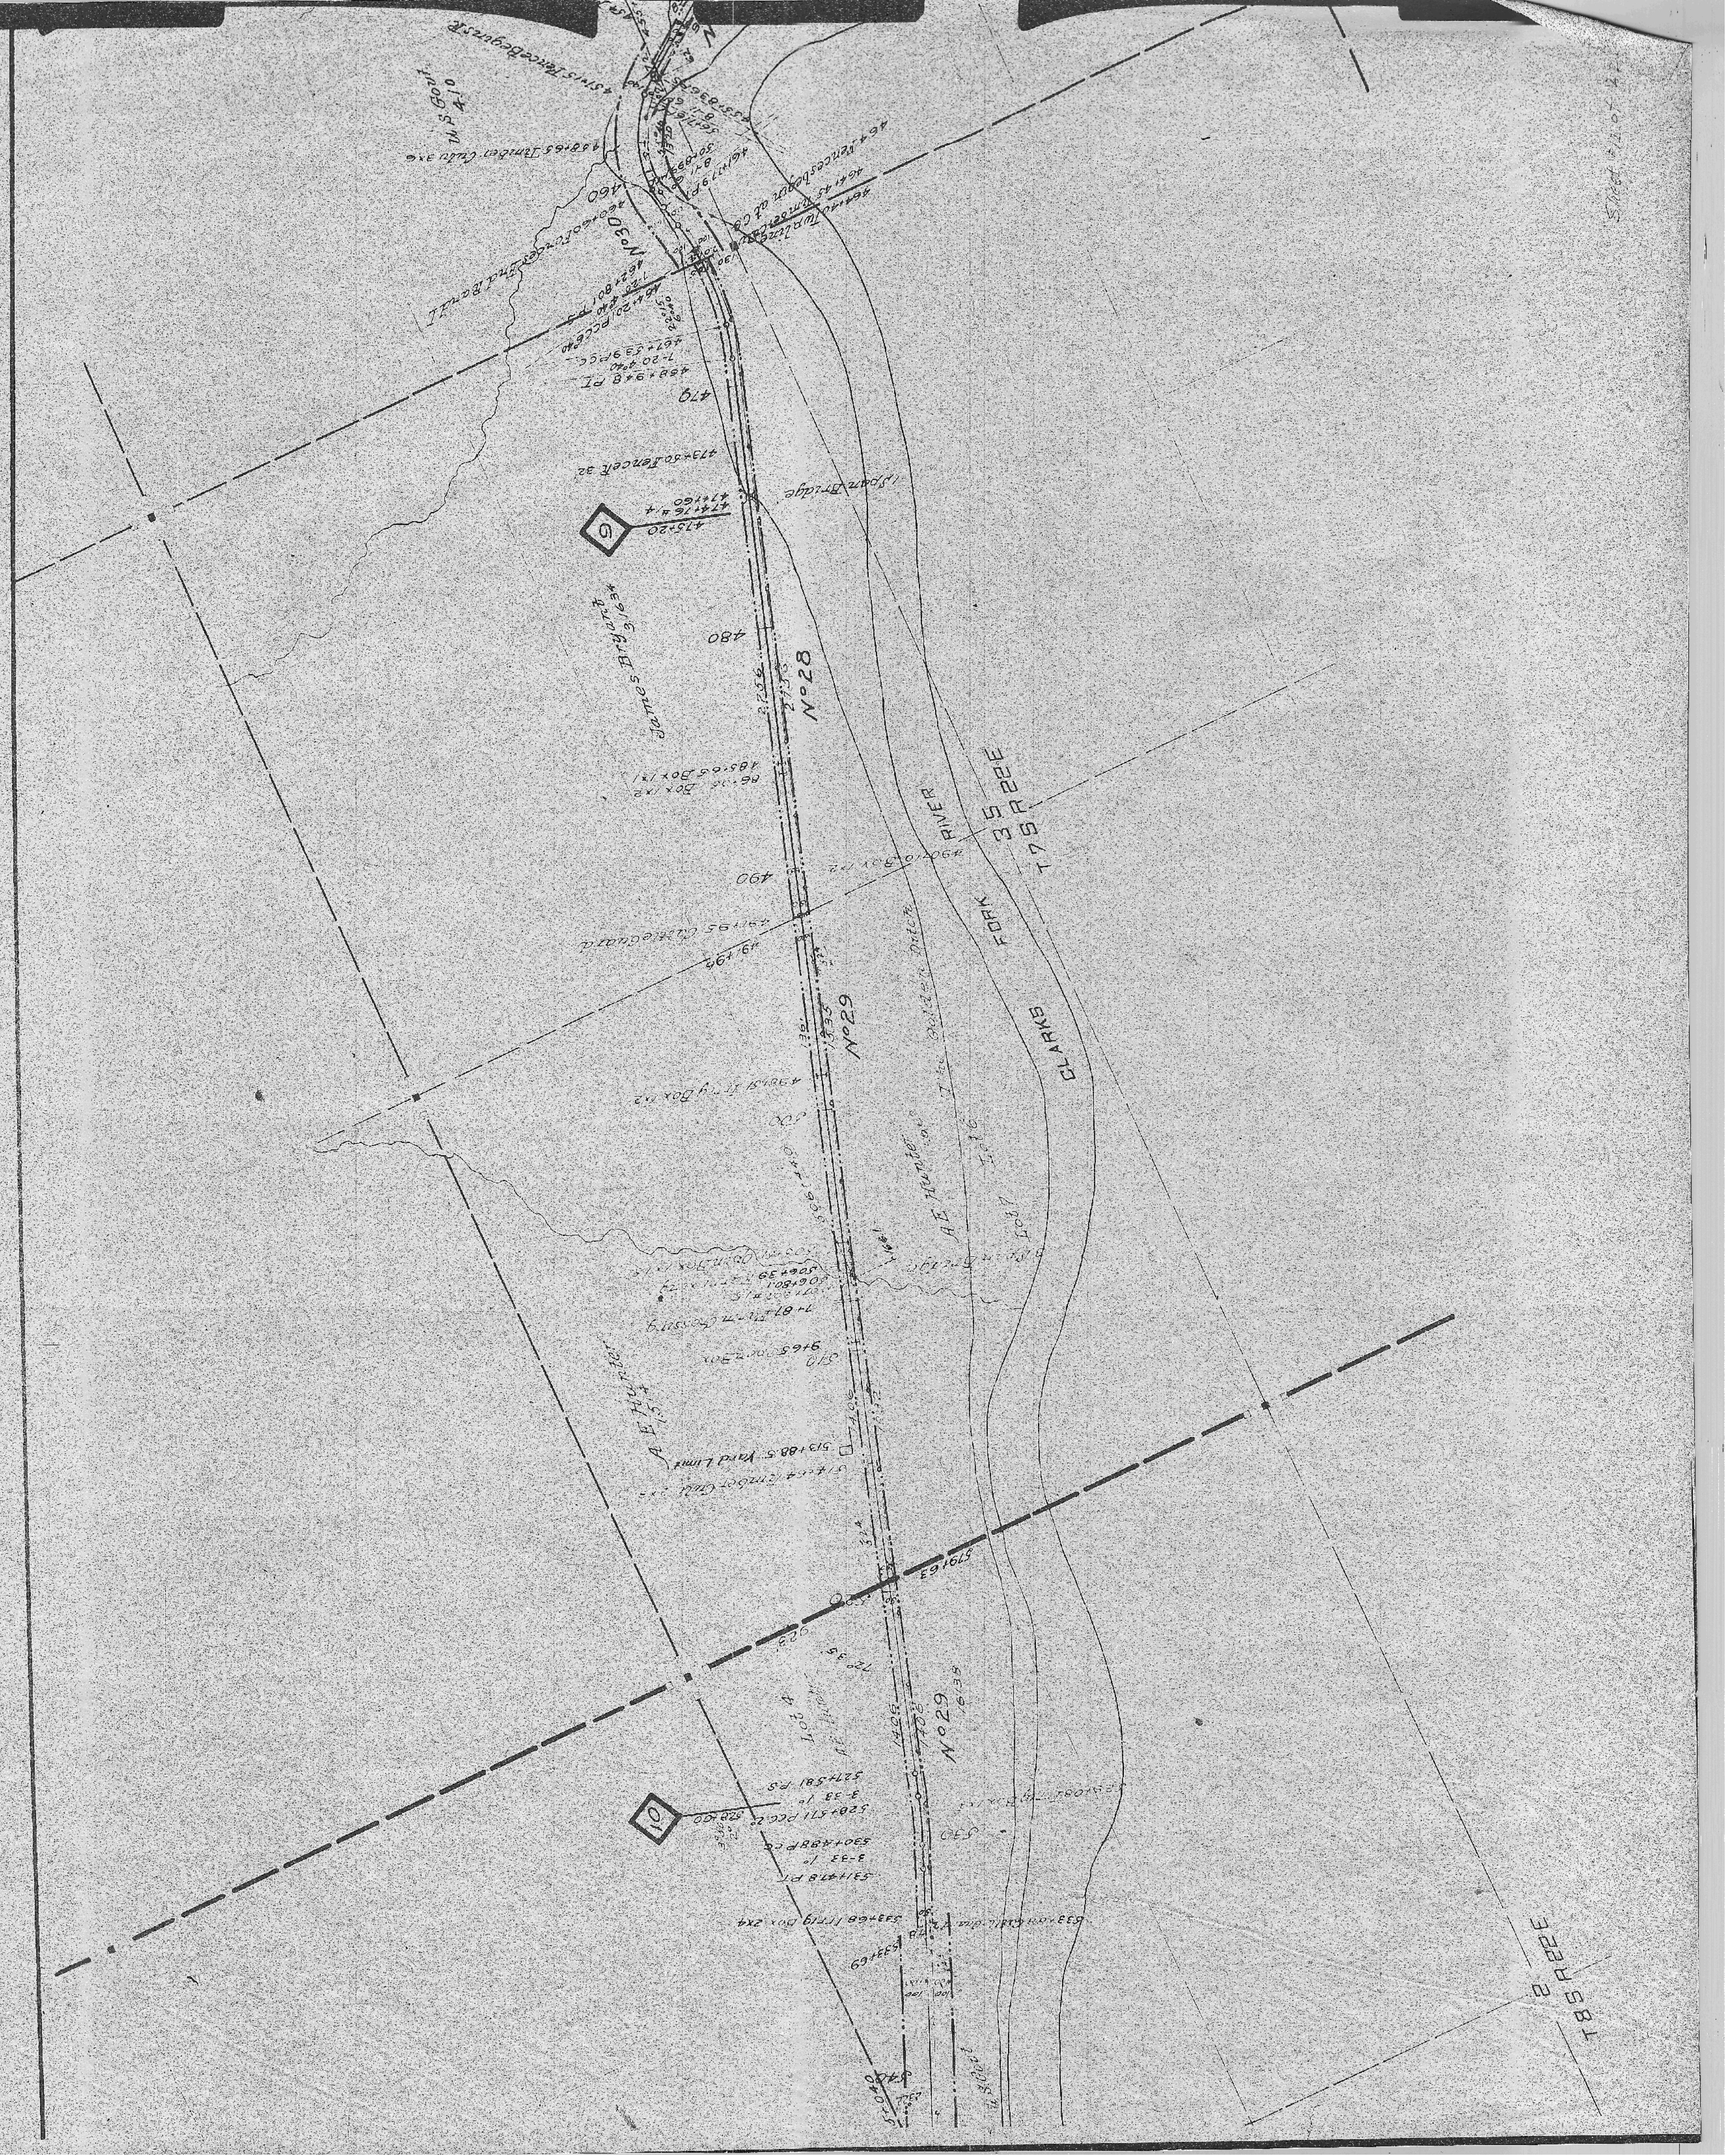
CLARKS FORK RIVER
35
T 7 S R 22 E
2
T 8 S R 22 E
No 28
No 29
No 30
James Bryant
A.E. Hunter
U.S. Govt
Lot 4
Lot 7
Span Bridge
473+50 Fence Rt 32
475+20
491+95 Cattle Guard
513+88.5 Yard Limit
519+63
479
480
490
460
510
530
540