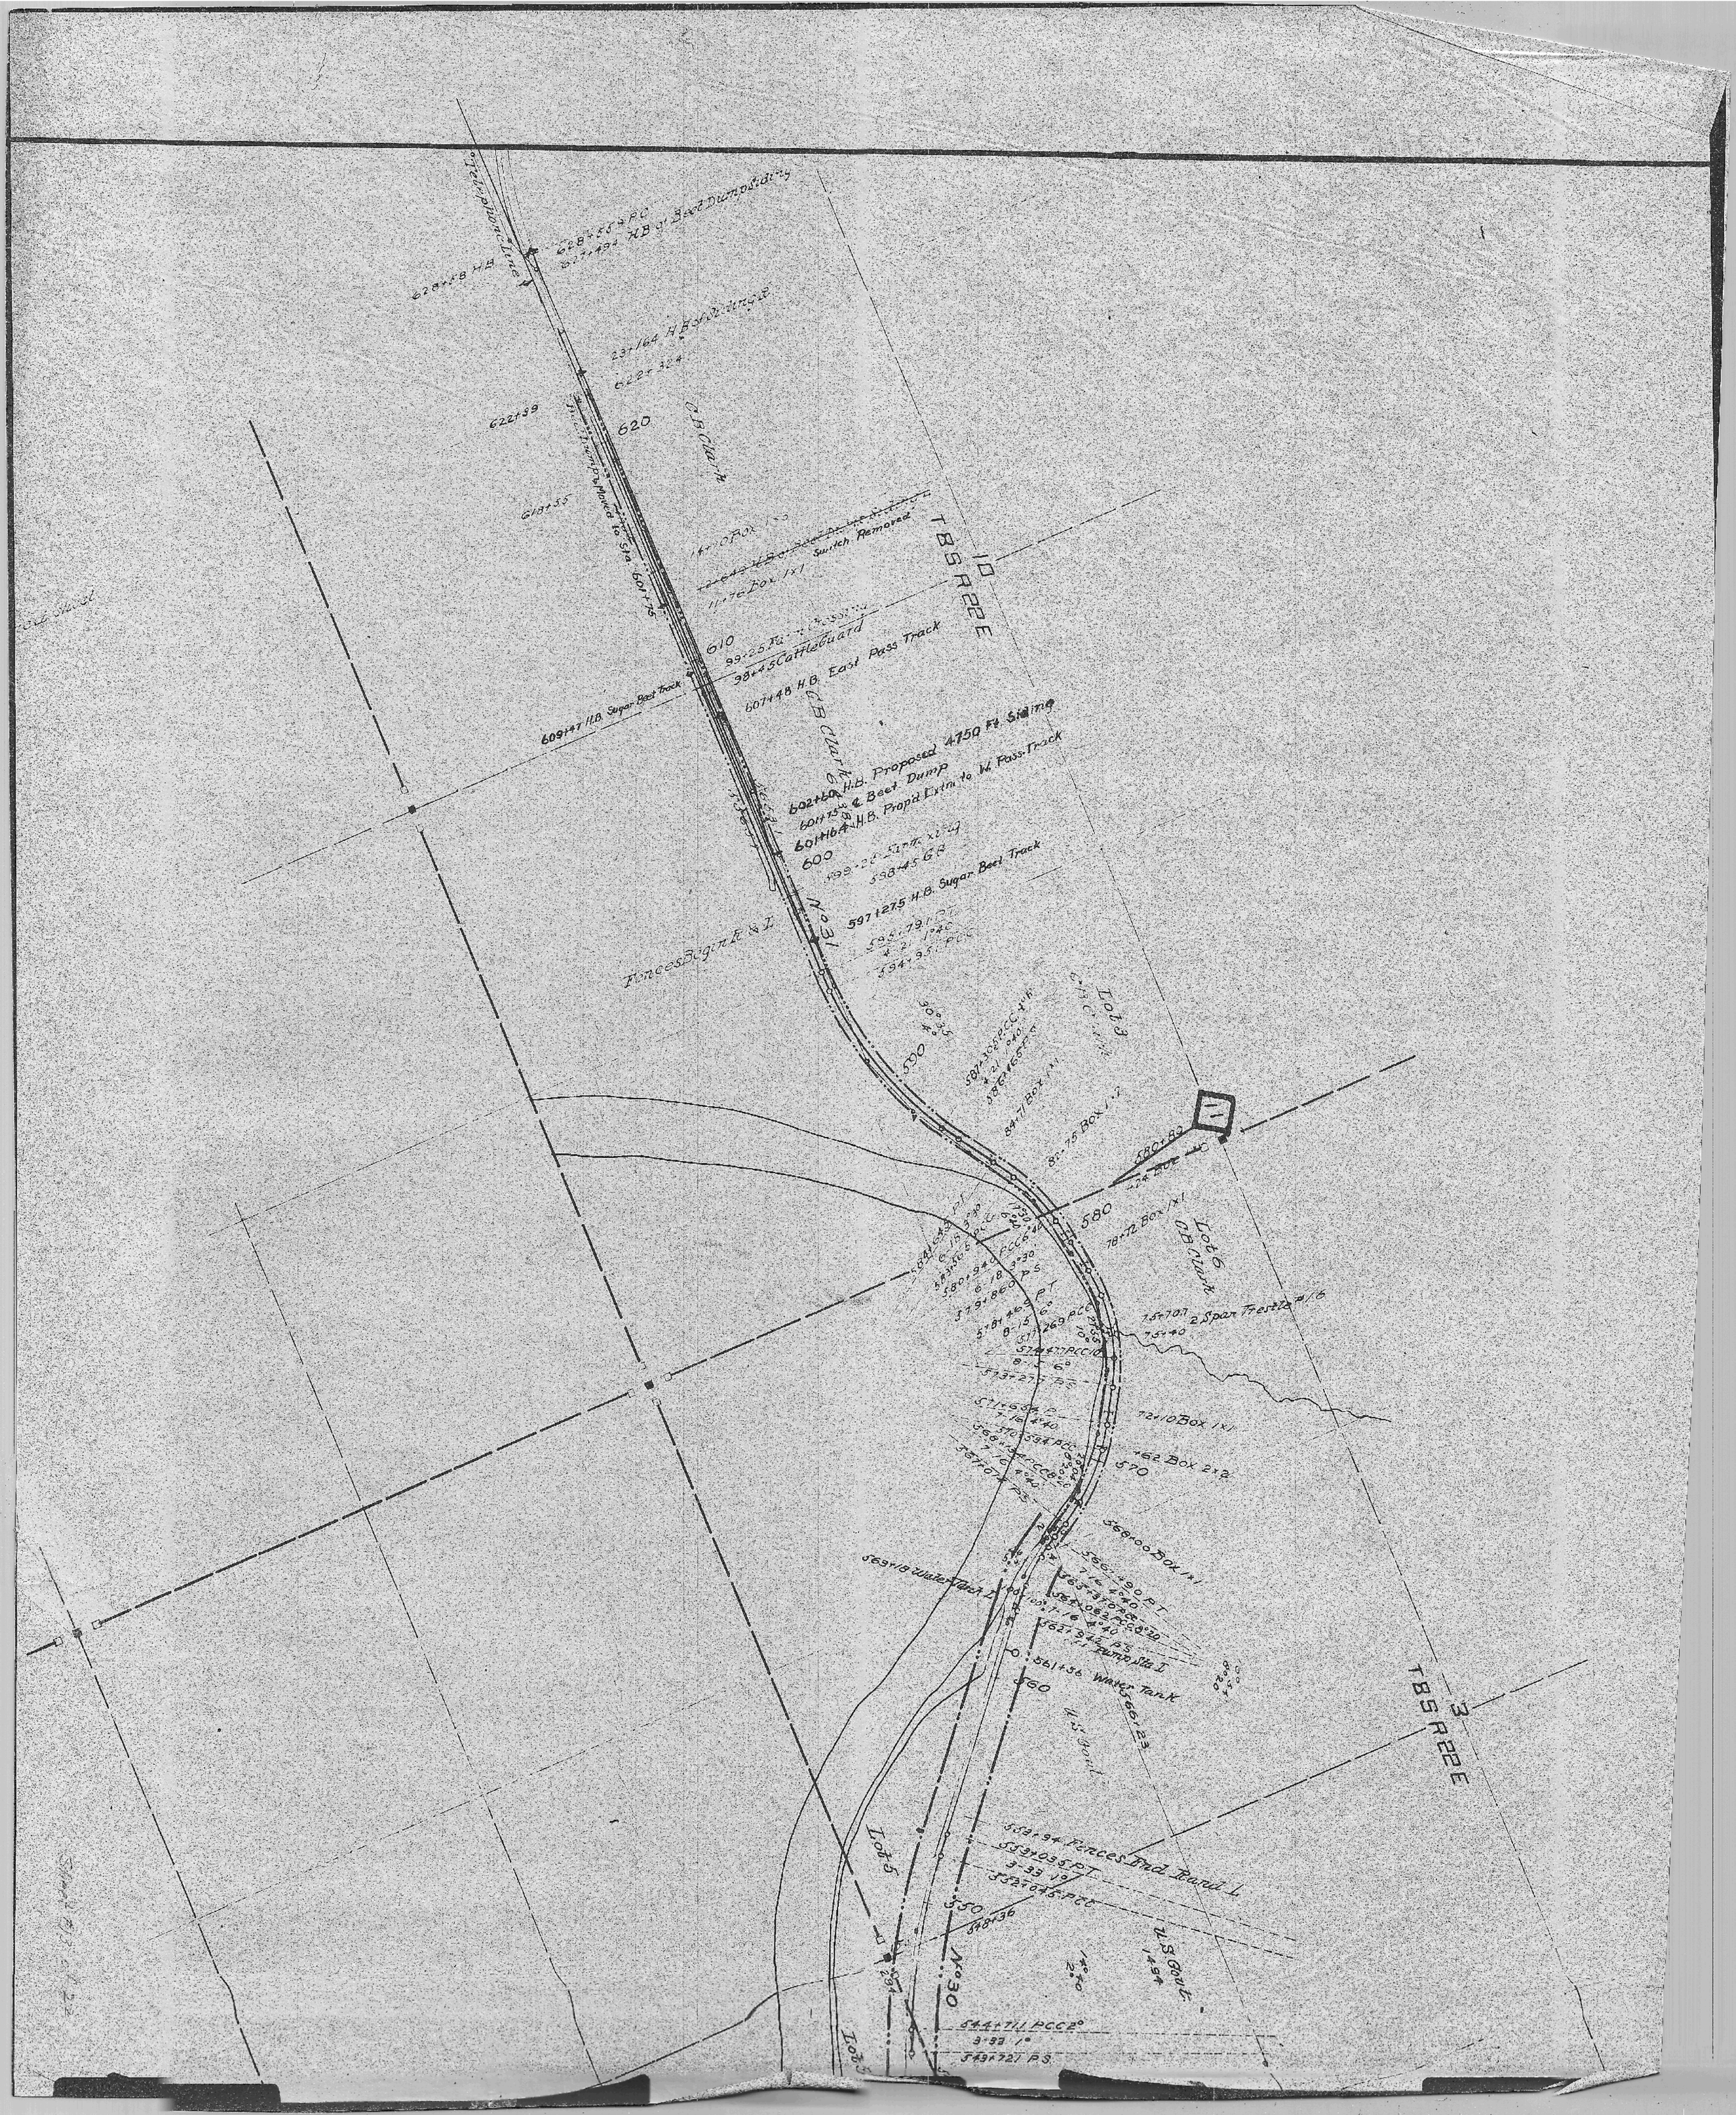

Telephone Line
628+58 H.B.
628+55.9 P.C.
627+49.4 H.B. of Beet Dump Siding
23+164 H.B. of Siding
622+324
622+39
620
C.B. Clark
618+55
Beet Dump Moved to Sta. 601+75
14+10 Box 1x1
Switch Removed
11+76 Box 1x1
T8S R22E
10
610
99+25 Farm Crossing
98+45 Cattleguard
607+48 H.B. East Pass Track
609+47 H.B. Sugar Beet Track
C.B. Clark
602+60 H.B. Proposed 4750 Ft. Siding
601+75 ℄ Beet Dump
601+16.4 H.B. Prop'd Extn. to W. Pass Track
600
598+45 G.B.
597+27.5 H.B. Sugar Beet Track
No 31
Fences Begin R & L
Lot 3
590
84+71 Box 1x1
82+75 Box 1x2
580+80
580
78+72 Box 1x1
Lot 6
C.B. Clark
2 Span Trestle #16
75+70.7
75+40
72+10 Box 1x1
+62 Box 2x2
570
568+00 Box 1x1
569+18 Water Tank L
561+56 Water Tank
560
U.S. Govt.
3
T8S R22E
553+94 Fences End Rand L
553+03.5 P.T.
3-33 1°
552+04.5 P.C.C.
550
548+36
Lot 5
No 30
U.S. Govt.
544+71.1 P.C.C. 2°
3-33 1°
543+72.1 P.S.
Lot 5