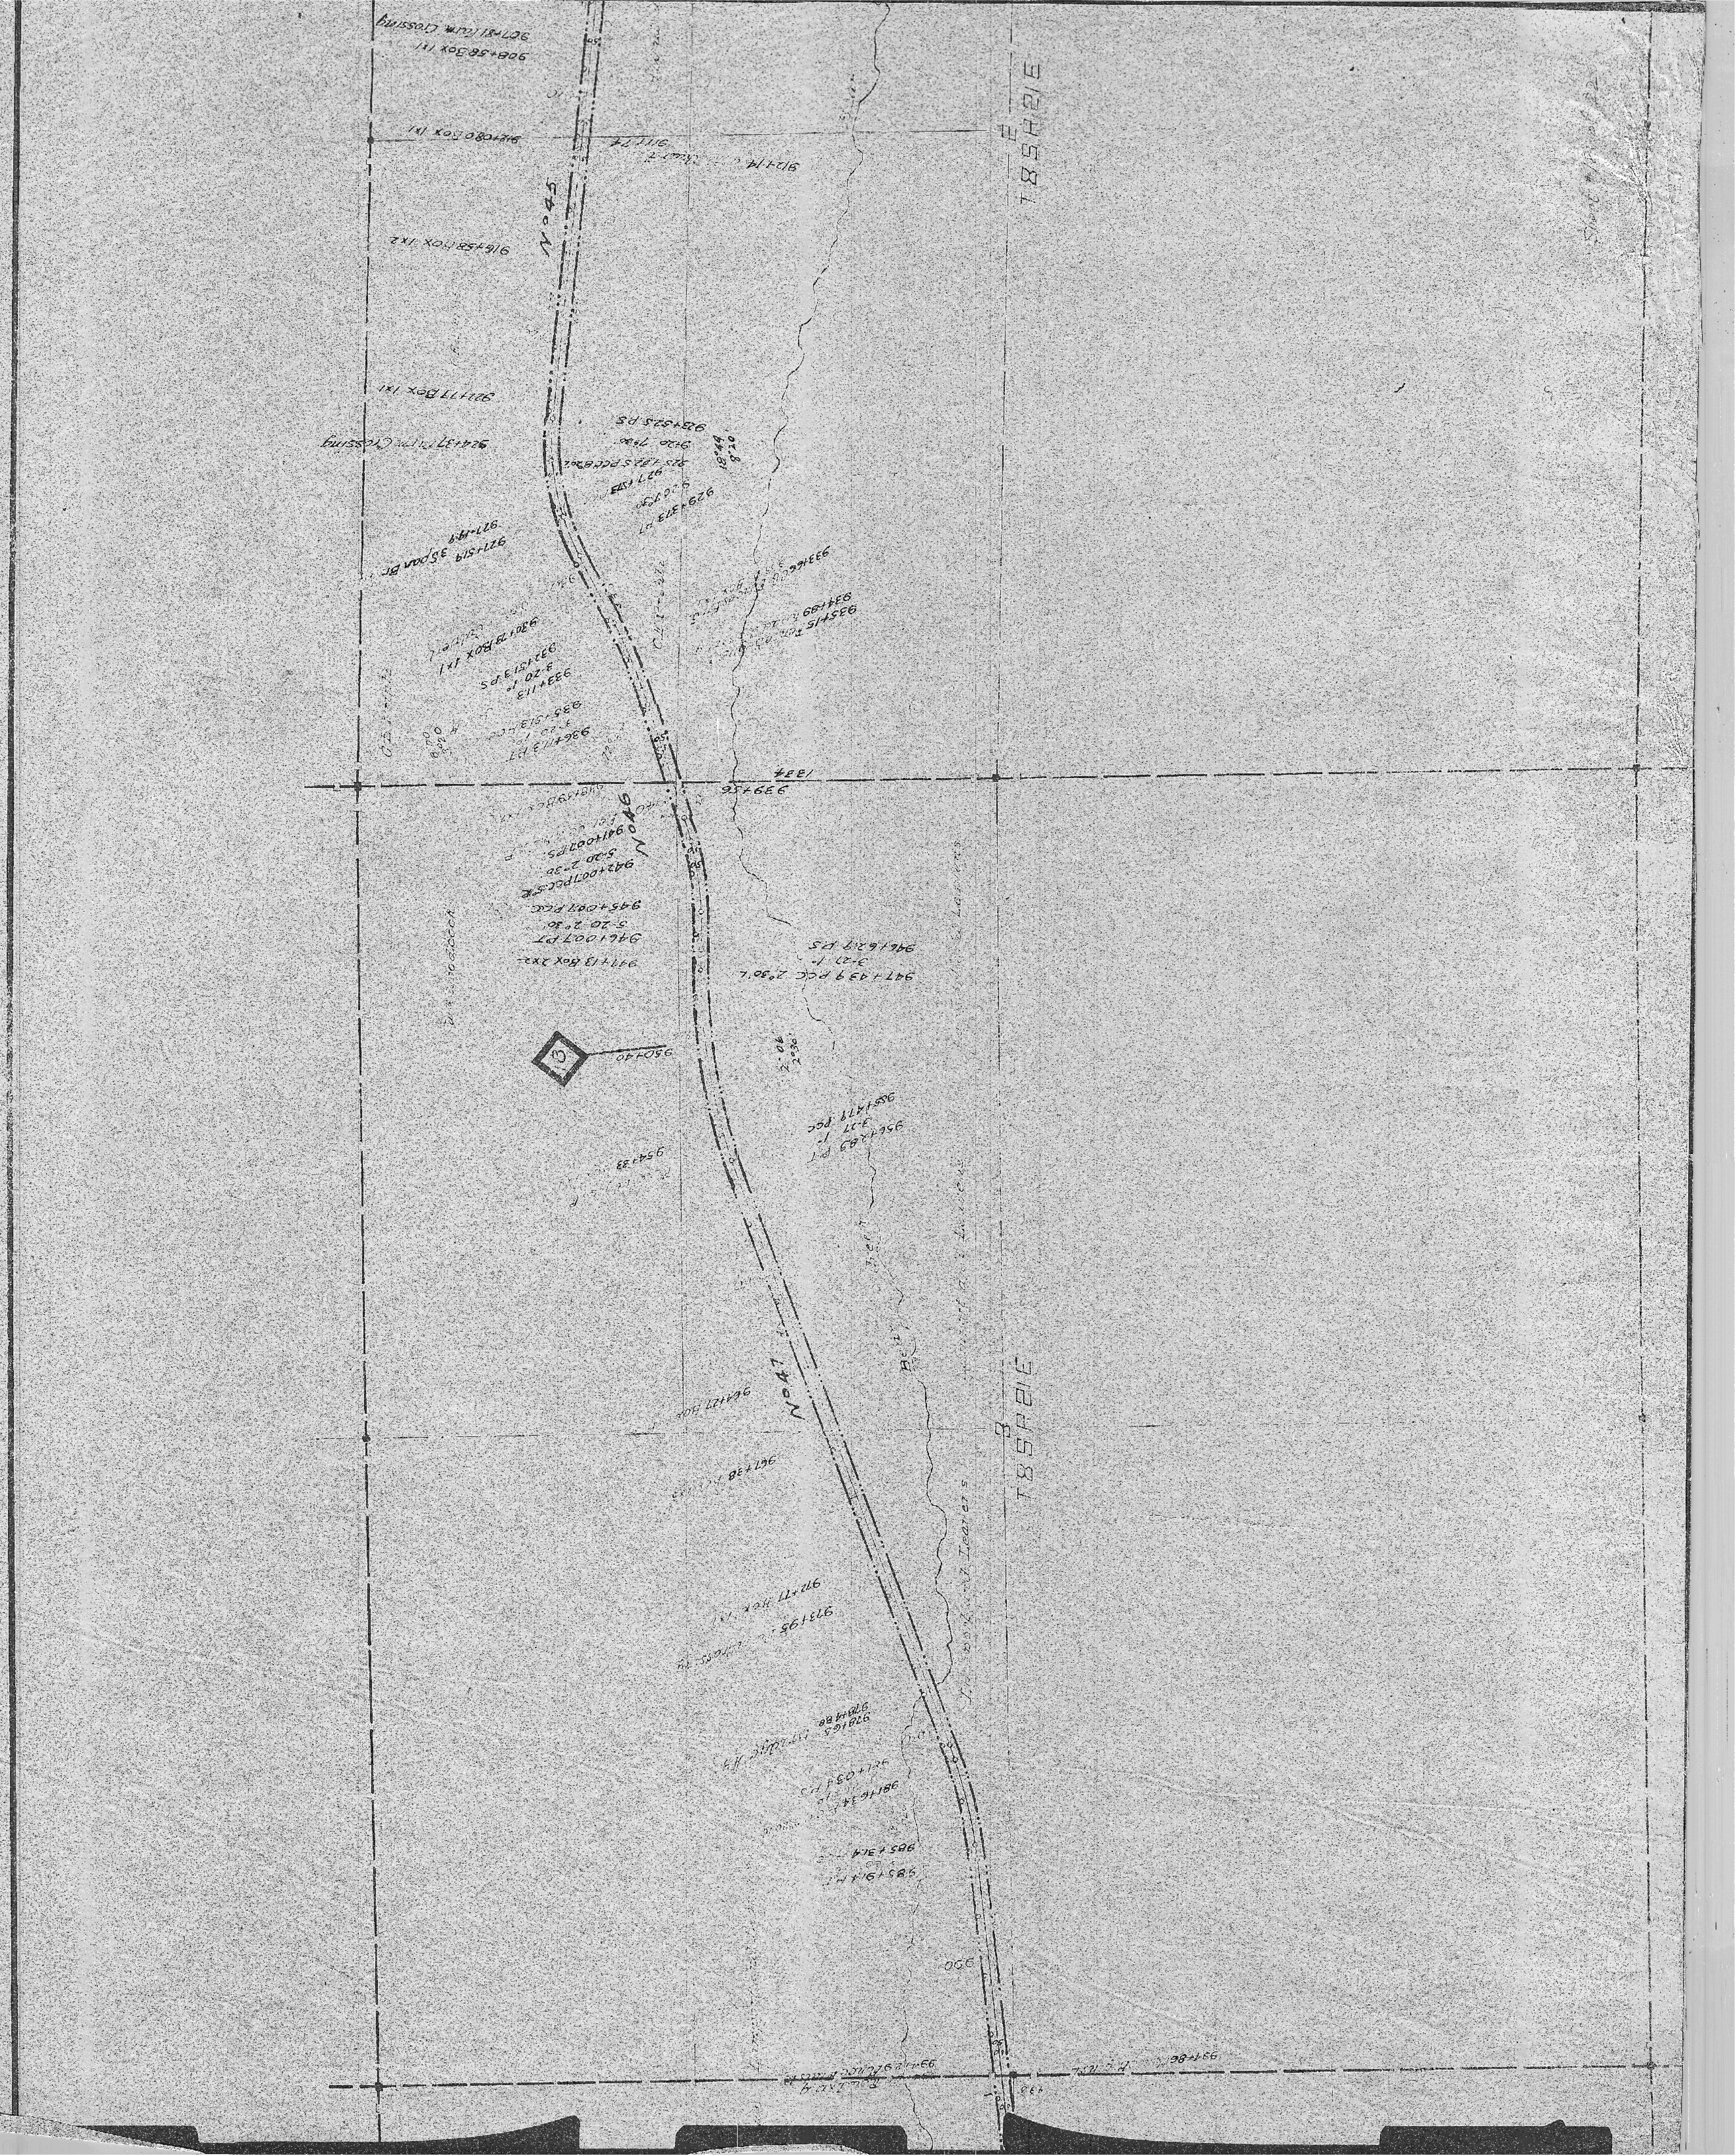

907+81 Farm Crossing
908+58 Box 1x1
912+080 Box 1x1
916+58 Box 1x2
921+77 Box 1x1
924+37 Farm Crossing
927+51.9 35 Span Br.
923+52.5 P.S
929+37.3 P.T
No 45
No 46
No 47
939+56
1334
941+13 Box 2x2
950+40
954+33
964+27 Box
967+38
972+77 Box 1x1
978+88
985+31.4
985+91.4 P.T
990
994+86
T8S R21E
T8S R22E