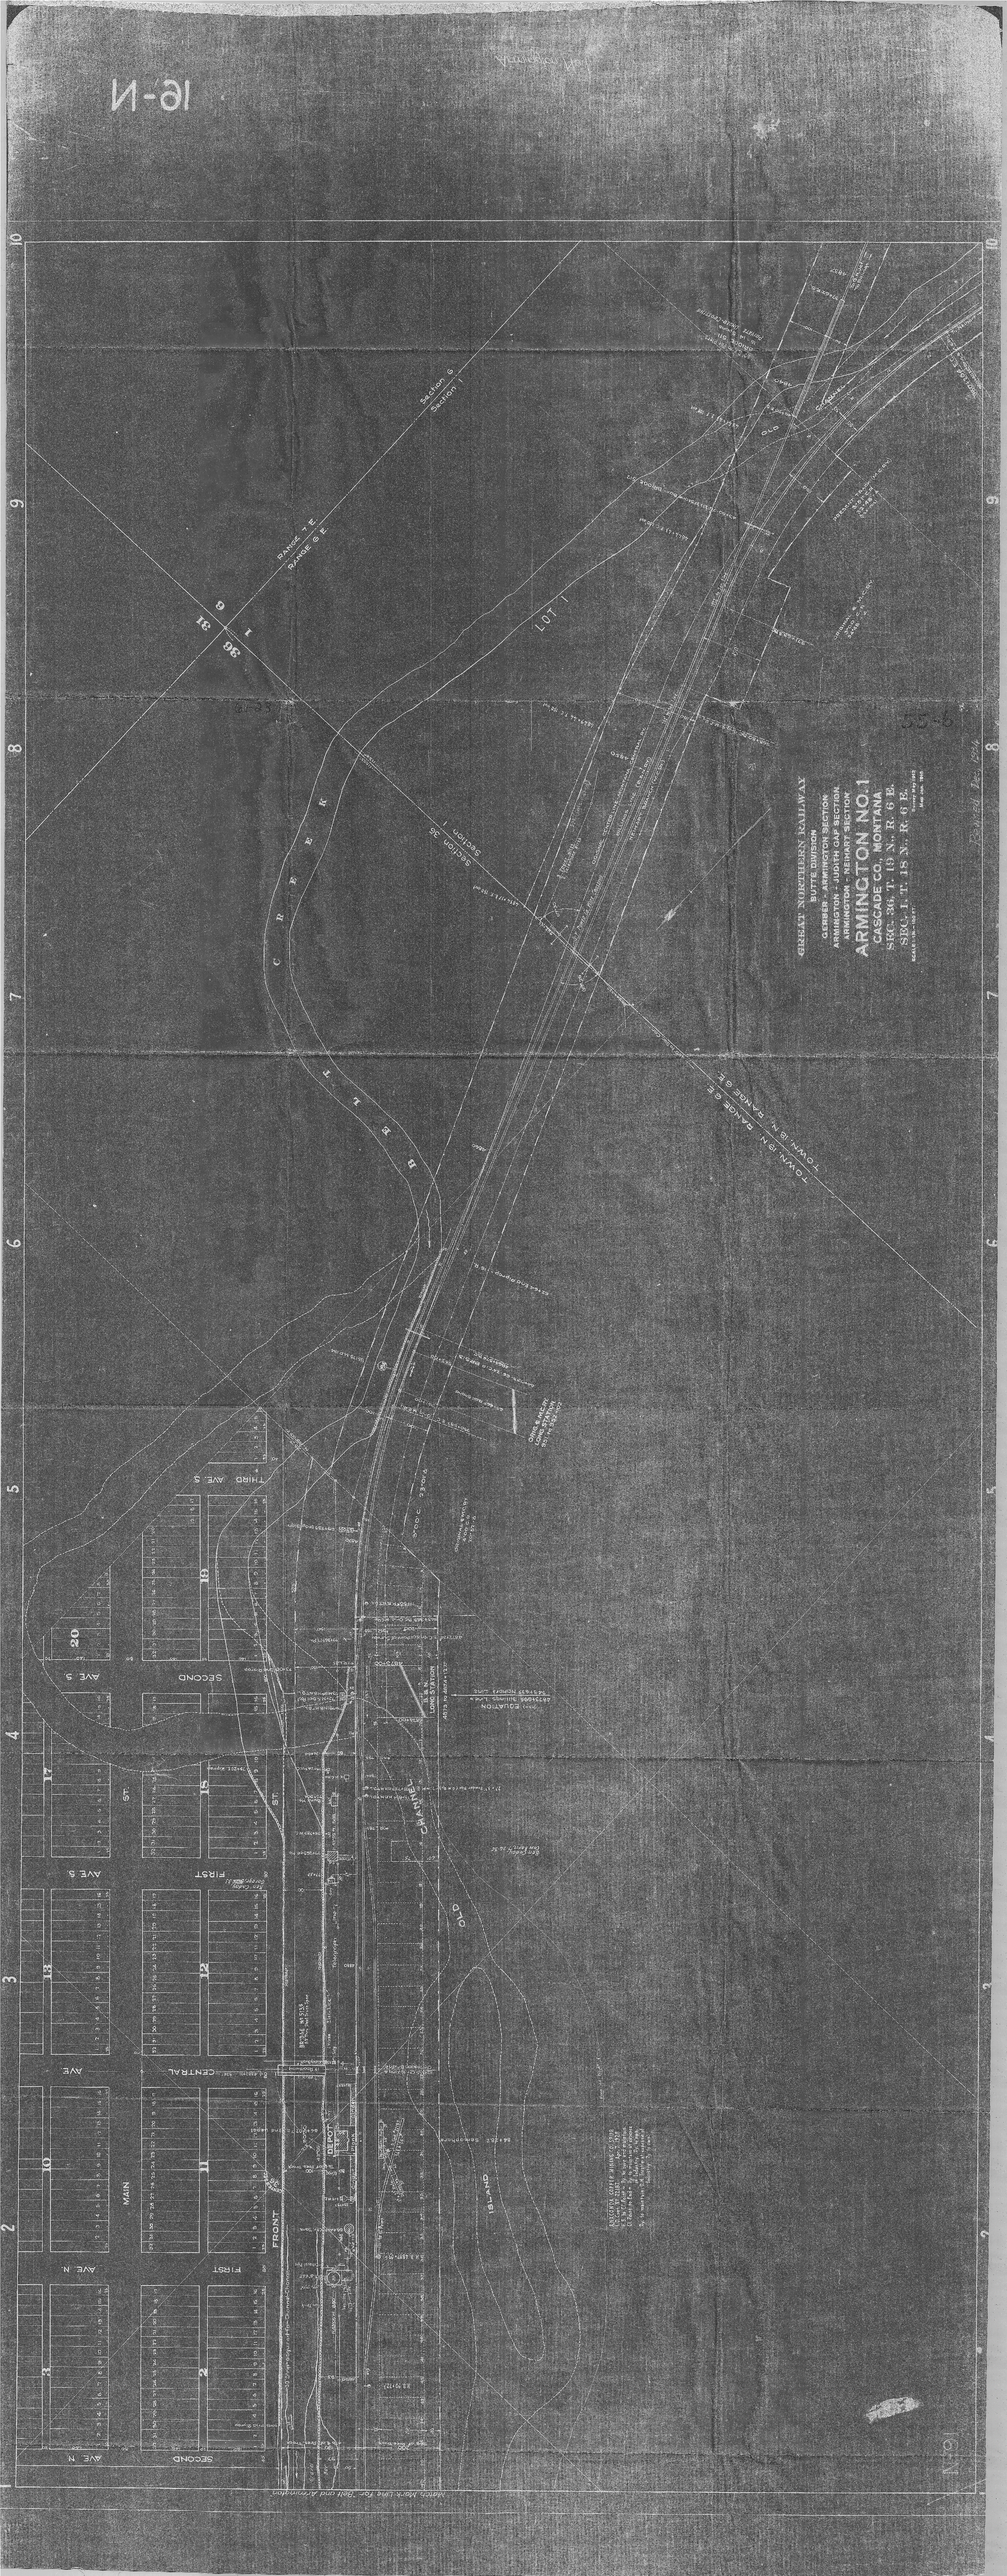
GREAT NORTHERN RAILWAY
BUTTE DIVISION
GERBER - ARMINGTON SECTION
ARMINGTON - JUDITH GAP SECTION
ARMINGTON - NEIHART SECTION
ARMINGTON NO. 1
CASCADE CO., MONTANA
SEC. 36, T. 19 N., R. 6 E.
SEC. 1, T. 18 N., R. 6 E.
Section 6
Section 1
Section 36
Section 1
RANGE 7 E.
RANGE 6 E.
LOT 1
BELT CREEK
TOWN 19 N. RANGE 6 E.
TOWN 18 N. RANGE 6 E.
THIRD AVE. S.
SECOND AVE. S.
FIRST AVE. S.
CENTRAL AVE.
MAIN
FRONT
SECOND AVE. N.
FIRST AVE. N.
CHANNEL
OLD
ISLAND
DEPOT
LONG STATION
EQUATION
Match Mark Line for "Belt and Armington"