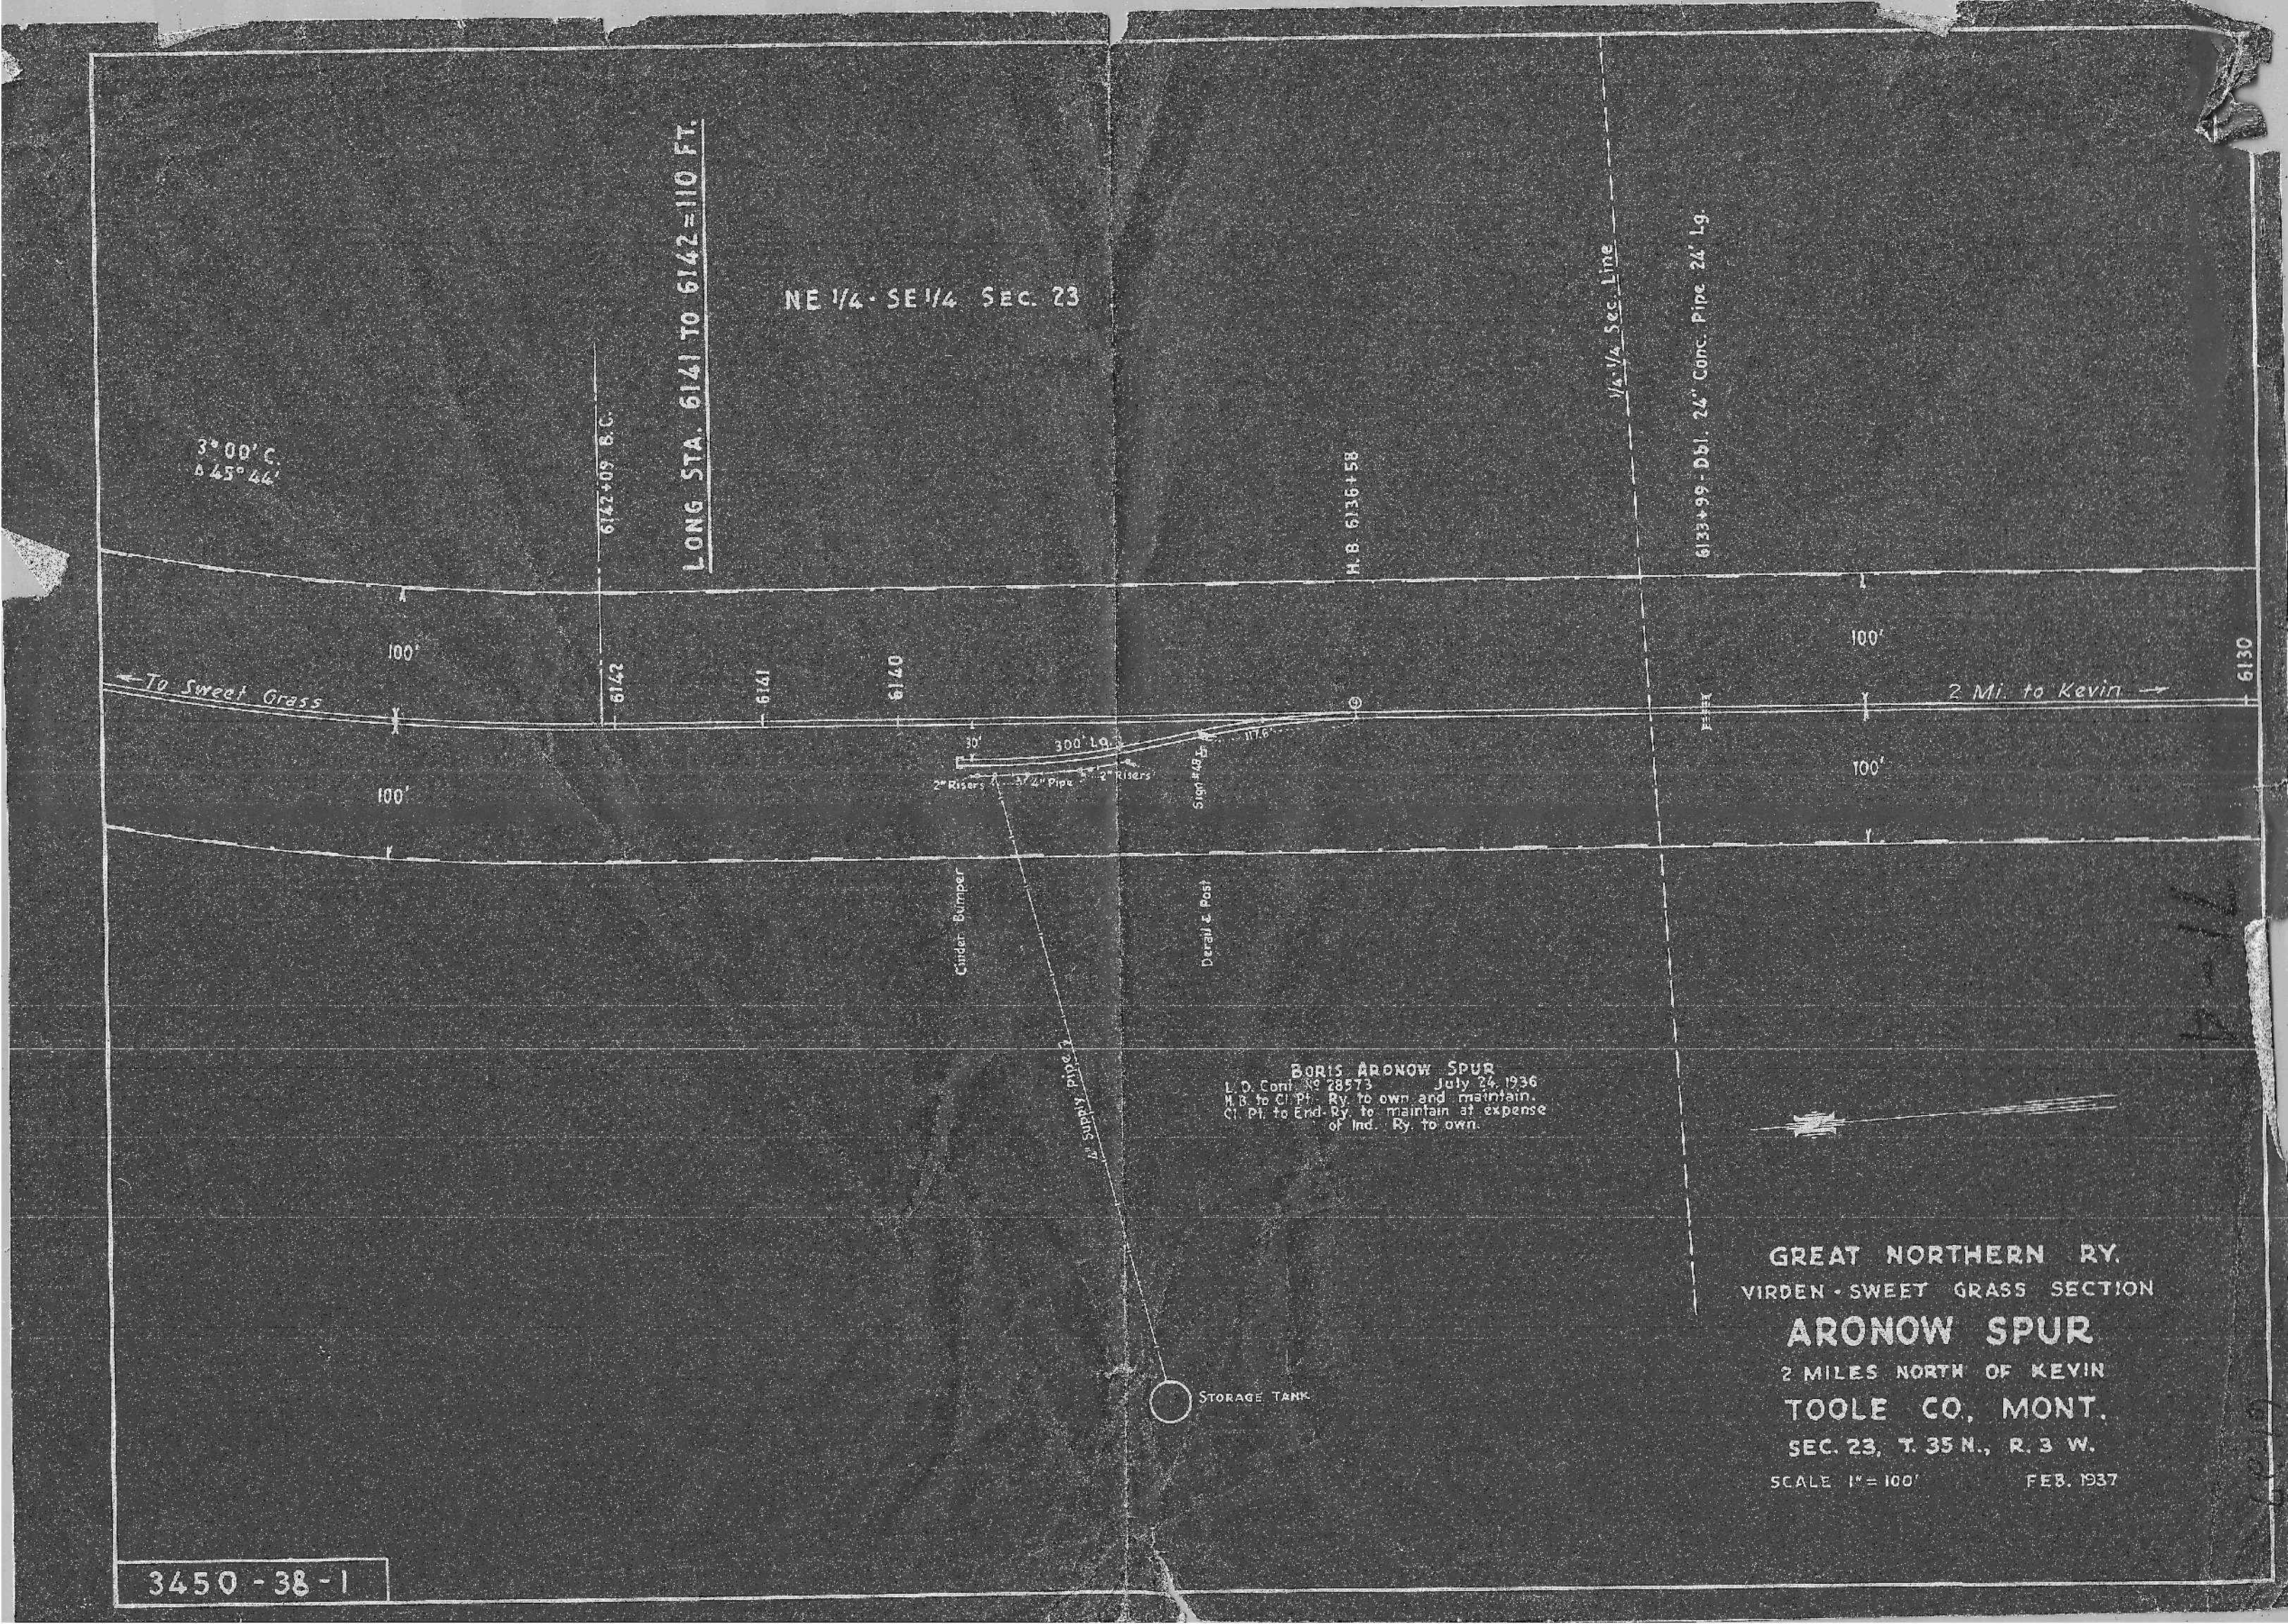
LONG STA. 6141 TO 6142=110 FT.
NE 1/4 - SE 1/4 SEC. 23
3° 00' C.
Δ 45° 44'
6142+09 B.C.
H. B. 6136+58
1/4-1/4 Sec. Line
6133+99 - Dbl. 24" Conc. Pipe 24' Lg.
100'
100'
100'
100'
← To Sweet Grass
2 Mi. to Kevin →
6142
6141
6140
6130
30'
300' Lg.
117.6'
2" Risers
3/4" Pipe
2" Risers
Sign #48
Cinder Bumper
Derail & Post
2" Supply Pipe
BORIS ARONOW SPUR
L. O. Cont. No 28573 July 24, 1936
H.B. to Cl. Pt. Ry. to own and maintain.
Cl. Pt. to End. Ry. to maintain at expense of Ind. Ry. to own.
STORAGE TANK
GREAT NORTHERN RY.
VIRDEN - SWEET GRASS SECTION
ARONOW SPUR
2 MILES NORTH OF KEVIN
TOOLE CO., MONT.
SEC. 23, T. 35 N., R. 3 W.
SCALE 1" = 100'
FEB. 1937
3450 - 38 - 1