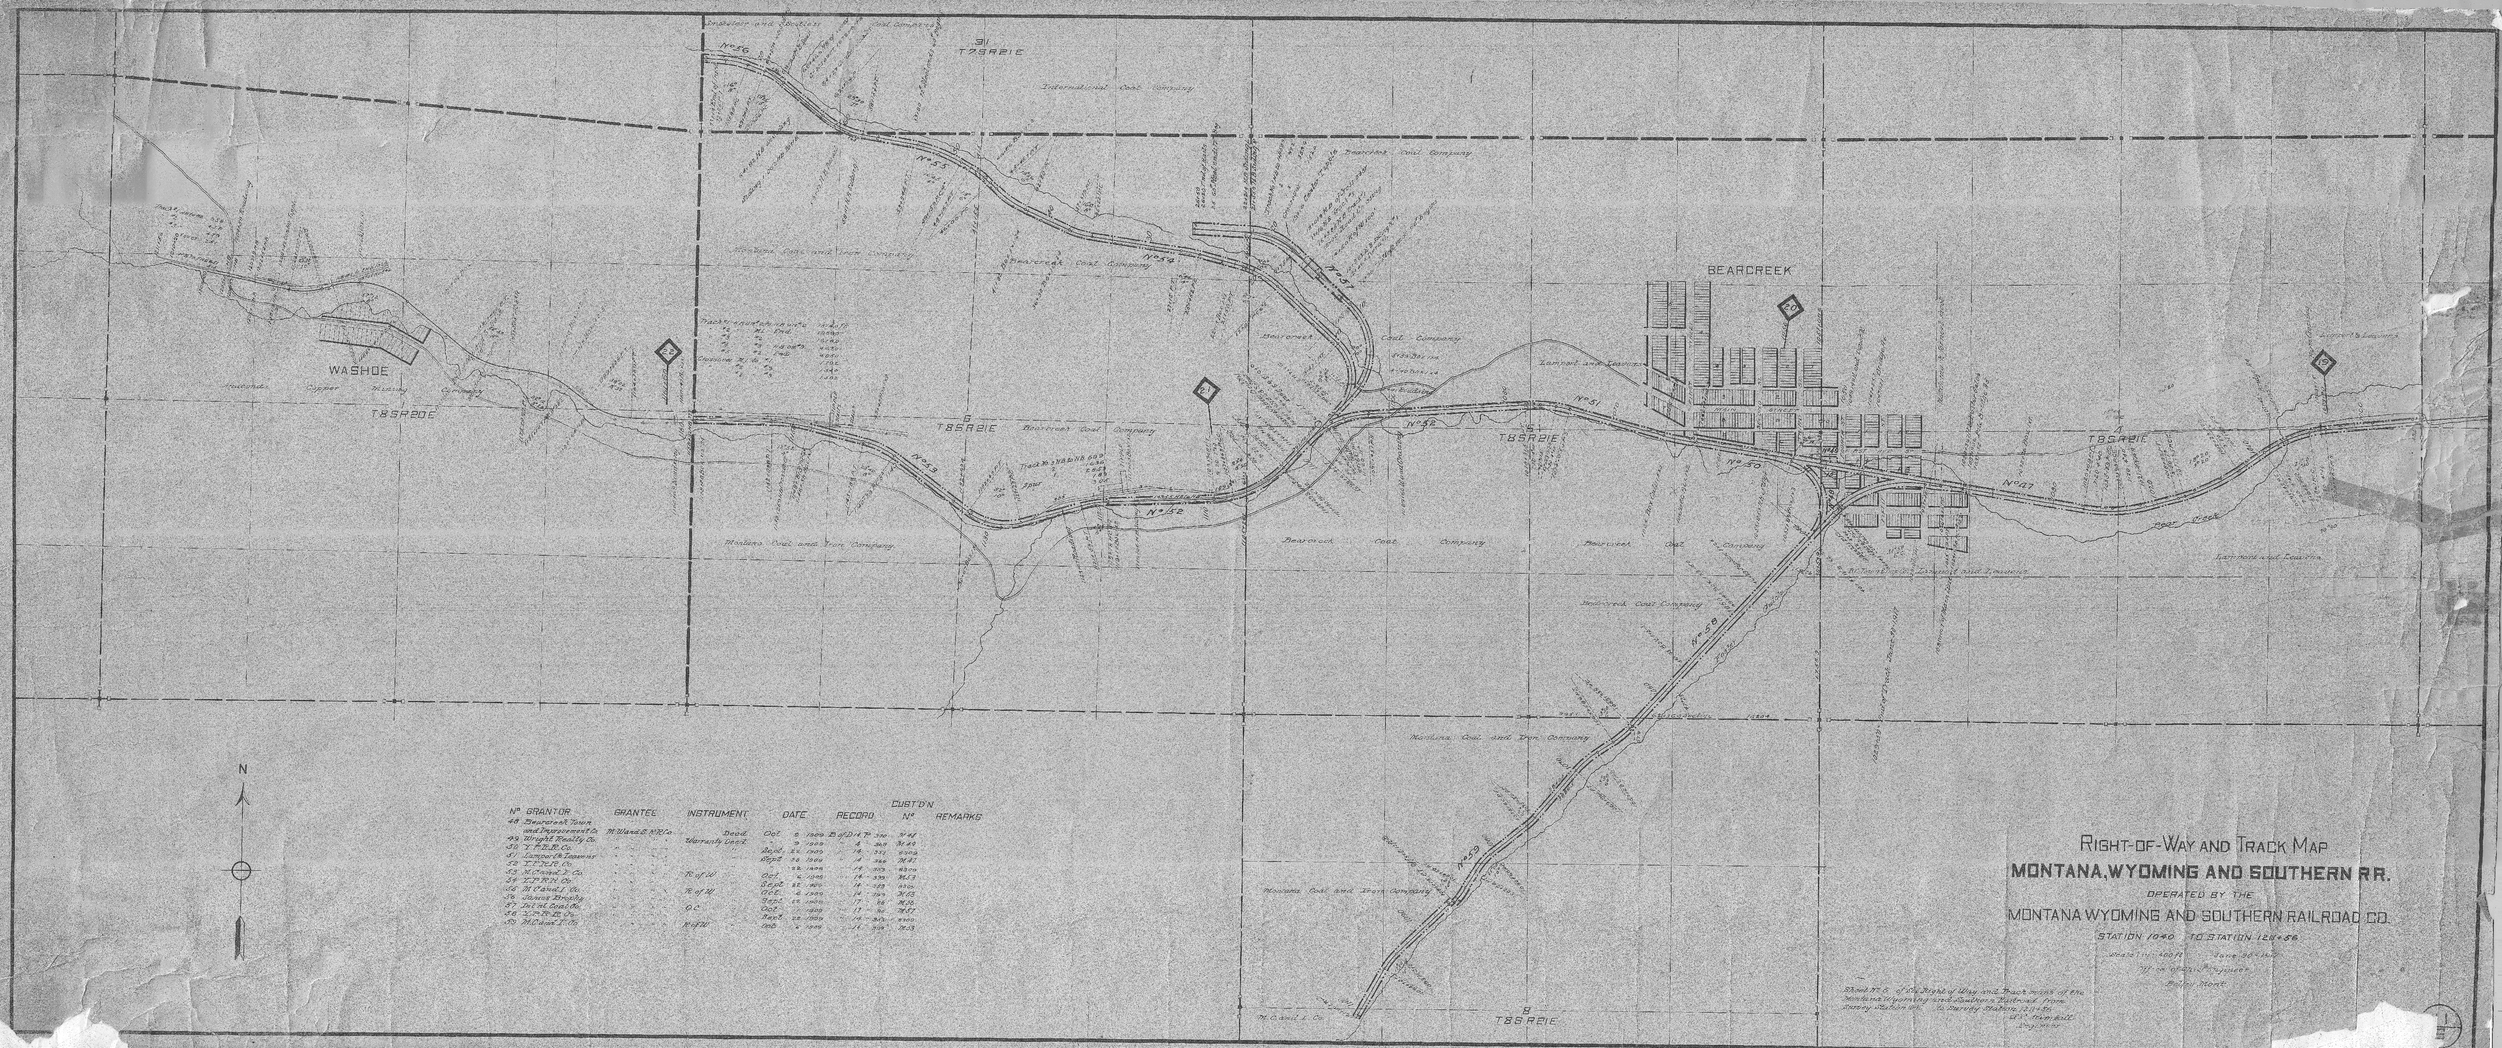

Nº	GRANTOR	GRANTEE	INSTRUMENT	DATE	RECORD	CUST'D'N Nº	REMARKS
48	Bearcreek Town and Improvement Co.	M. Wand & M. Rio	Deed	Oct. 6 1909	Bk. 4 P. 500	9141	
49	Wright Realty Co.	" "	Warranty Deed	" 9 1909	" 4 " 368	9142	
50	T. P. R. R. Co.	" "		Sept. 22 1909	" 14 " 331	9009	
51	Lamont & Tessmer	" "		Sept. 28 1909	" 4 " 368	9141	
52	T. P. R. R. Co.	" "		" 22 1909	" 14 " 333	9010	
53	M. Cavel L. Co.	" "	R. of W.	Oct. 4 1909	" 14 " 339	9013	
54	T. P. R. R. Co.	" "		Sept. 22 1909	" 14 " 329	9010	
55	M. Cavel L. Co.	" "	R. of W.	Oct. 6 1909	" 14 " 349	9013	
56	James Brady	" "		Sept. 15 1909	" 17 " 58	9115	
57	Dixie Coal Co.	" "	Q.C.	Oct. 1909	" 11 " 34	9107	
58	L. & P. R. R. Co.	" "	Deed	June 22 1909	" 14 " 315	9010	
59	M. Cavel L. Co.	" "	R. of W.	Feb. 4 1909	" 14 " 349	9013	