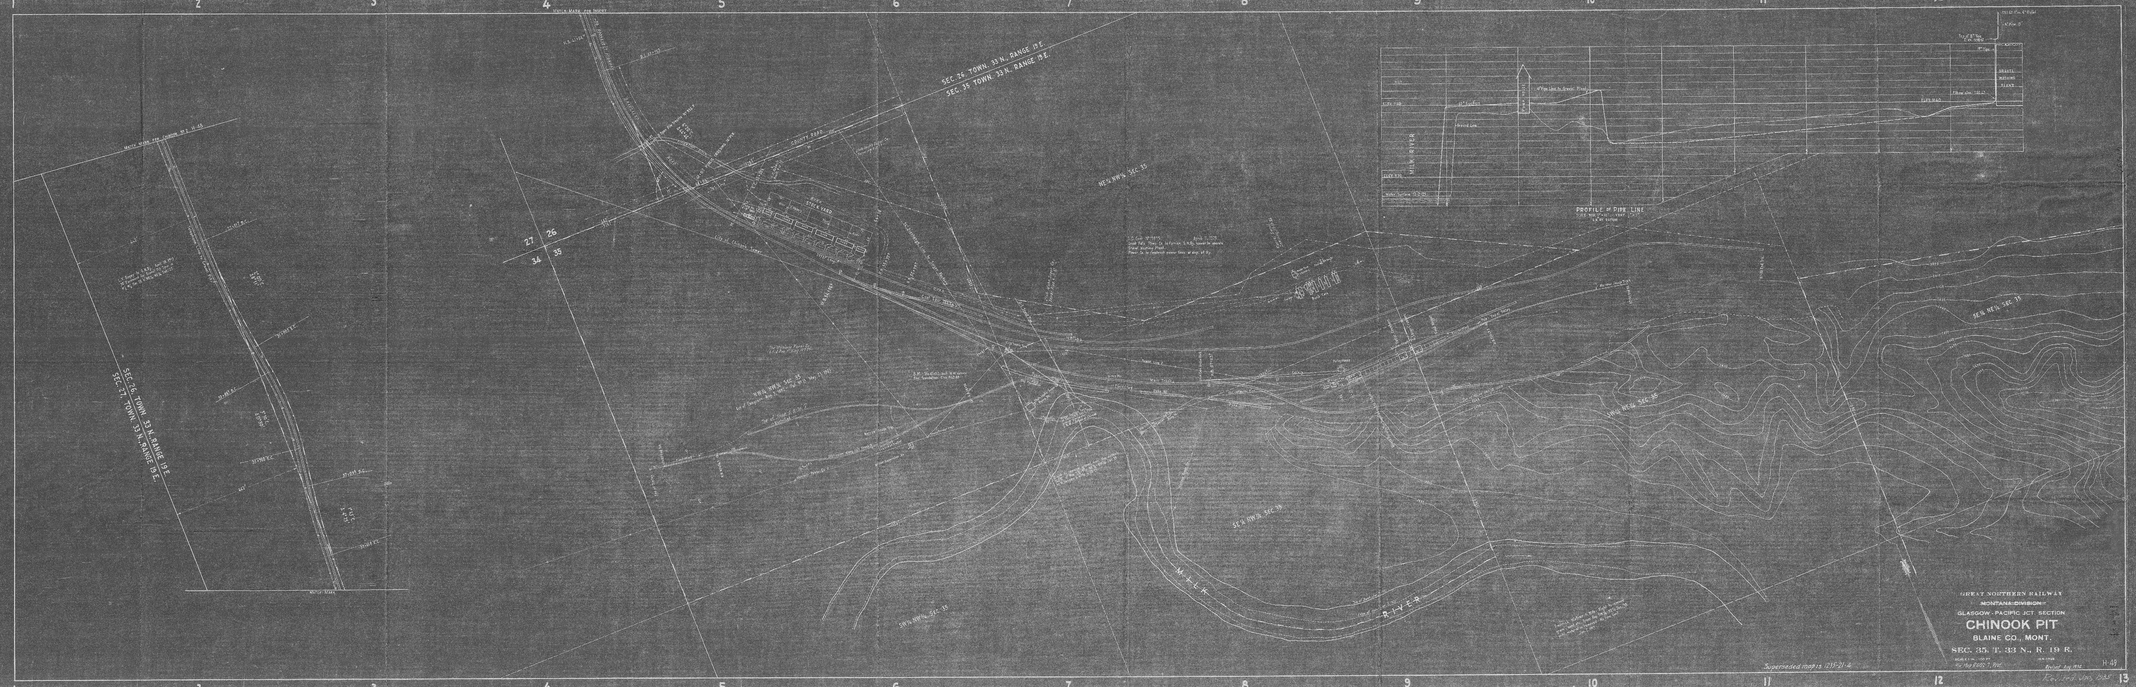
SEC. 26 TOWN 33 N. RANGE 19 E.
SEC. 27 TOWN 33 N. RANGE 19 E.
SEC. 25 TOWN 33 N. RANGE 19 E.
SEC. 35 TOWN 33 N. RANGE 19 E.
PROFILE OF PIPE LINE
MILK RIVER
GREAT NORTHERN RAILWAY
MONTANA DIVISION
GLASGOW - PACIFIC JCT. SECTION
CHINOOK PIT
BLAINE CO., MONT.
SEC. 35. T. 33 N., R. 19 E.
Superseded map is 1215-21-A
H-49

H-49

C4-H