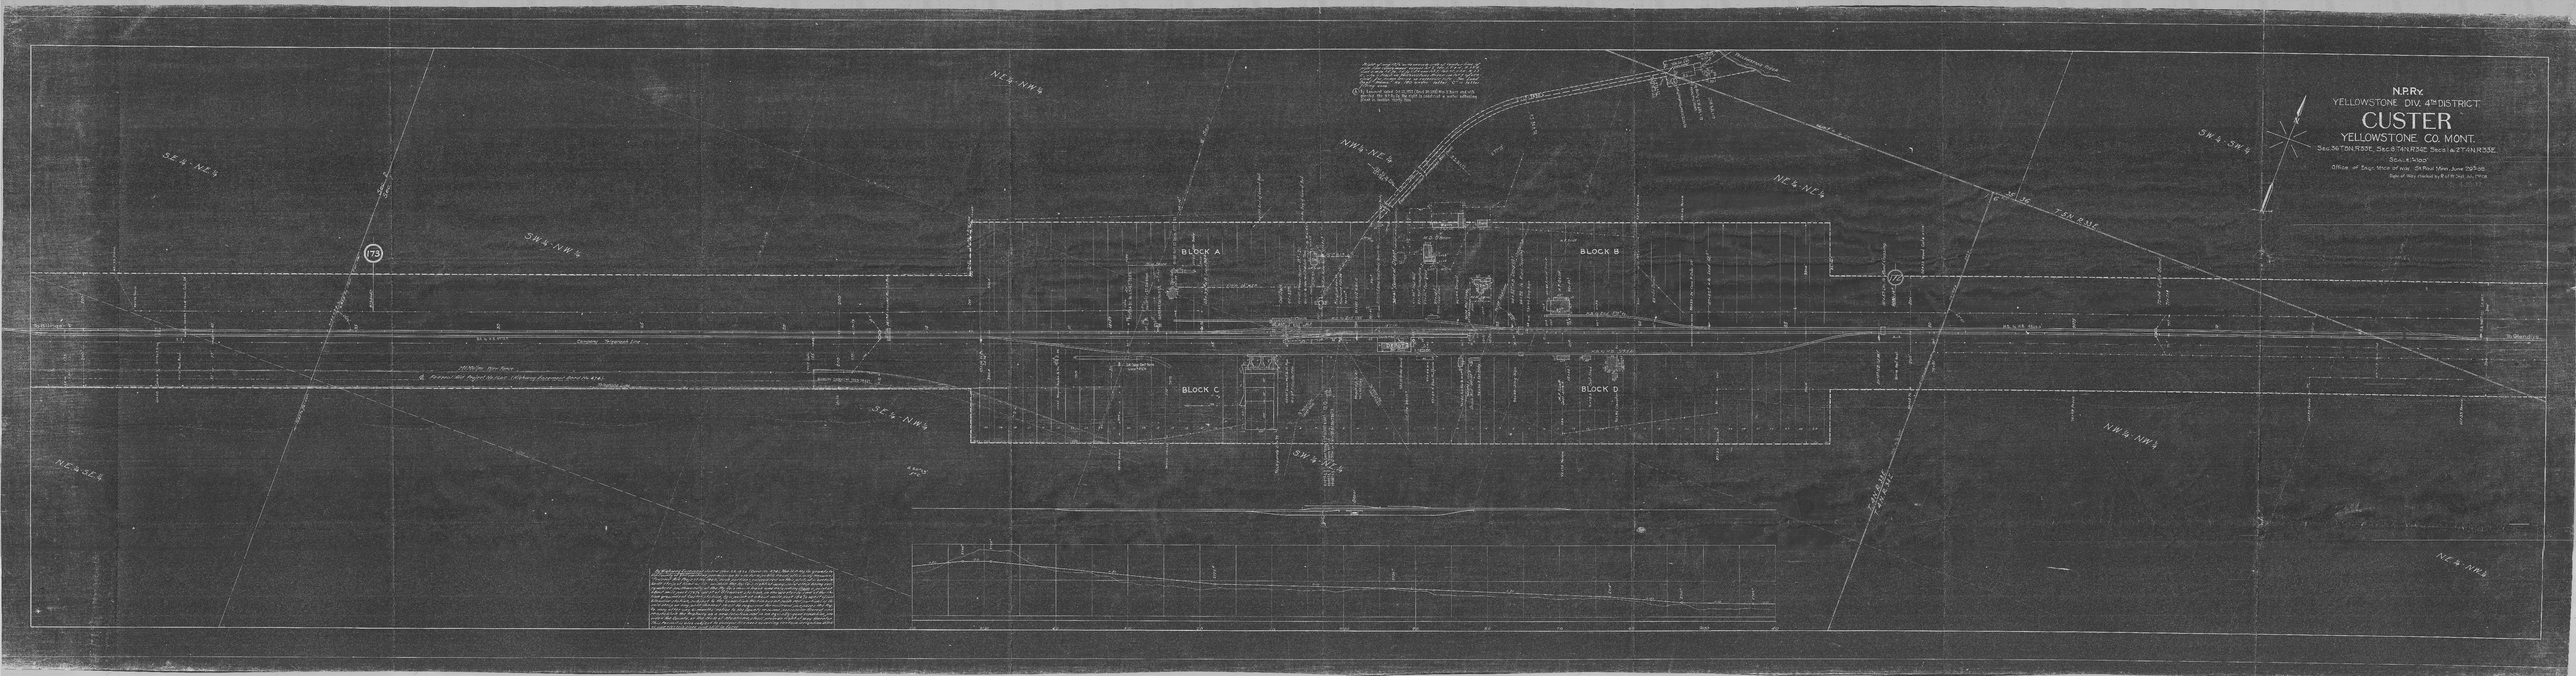
N.P.Ry.
YELLOWSTONE DIV. 4TH DISTRICT
CUSTER
YELLOWSTONE CO. MONT.
Sec. 36 T5N R33E, Sec. 8 T4N R32E, Sec. 1 & 2 T4N R33E.
SCALE: 1"=100'
Office of Engr. Mtce. of Way. St. Paul Minn. June 29th 38
Dept. of Way checked by E. of W. Dept. Jul. 1st 1908
BLOCK A
BLOCK B
BLOCK C
BLOCK D
SE 4 - NE 4
SW 4 - NW 4
NE 4 - NW 4
NW 4 - NE 4
NE 4 - NE 4
SW 4 - SW 4
NE 4 - SE 4
SE 4 - NW 4
SW 4 - NE 4
NW 4 - NW 4
NE 4 - NW 4
T 5 N R 33 E
173
172