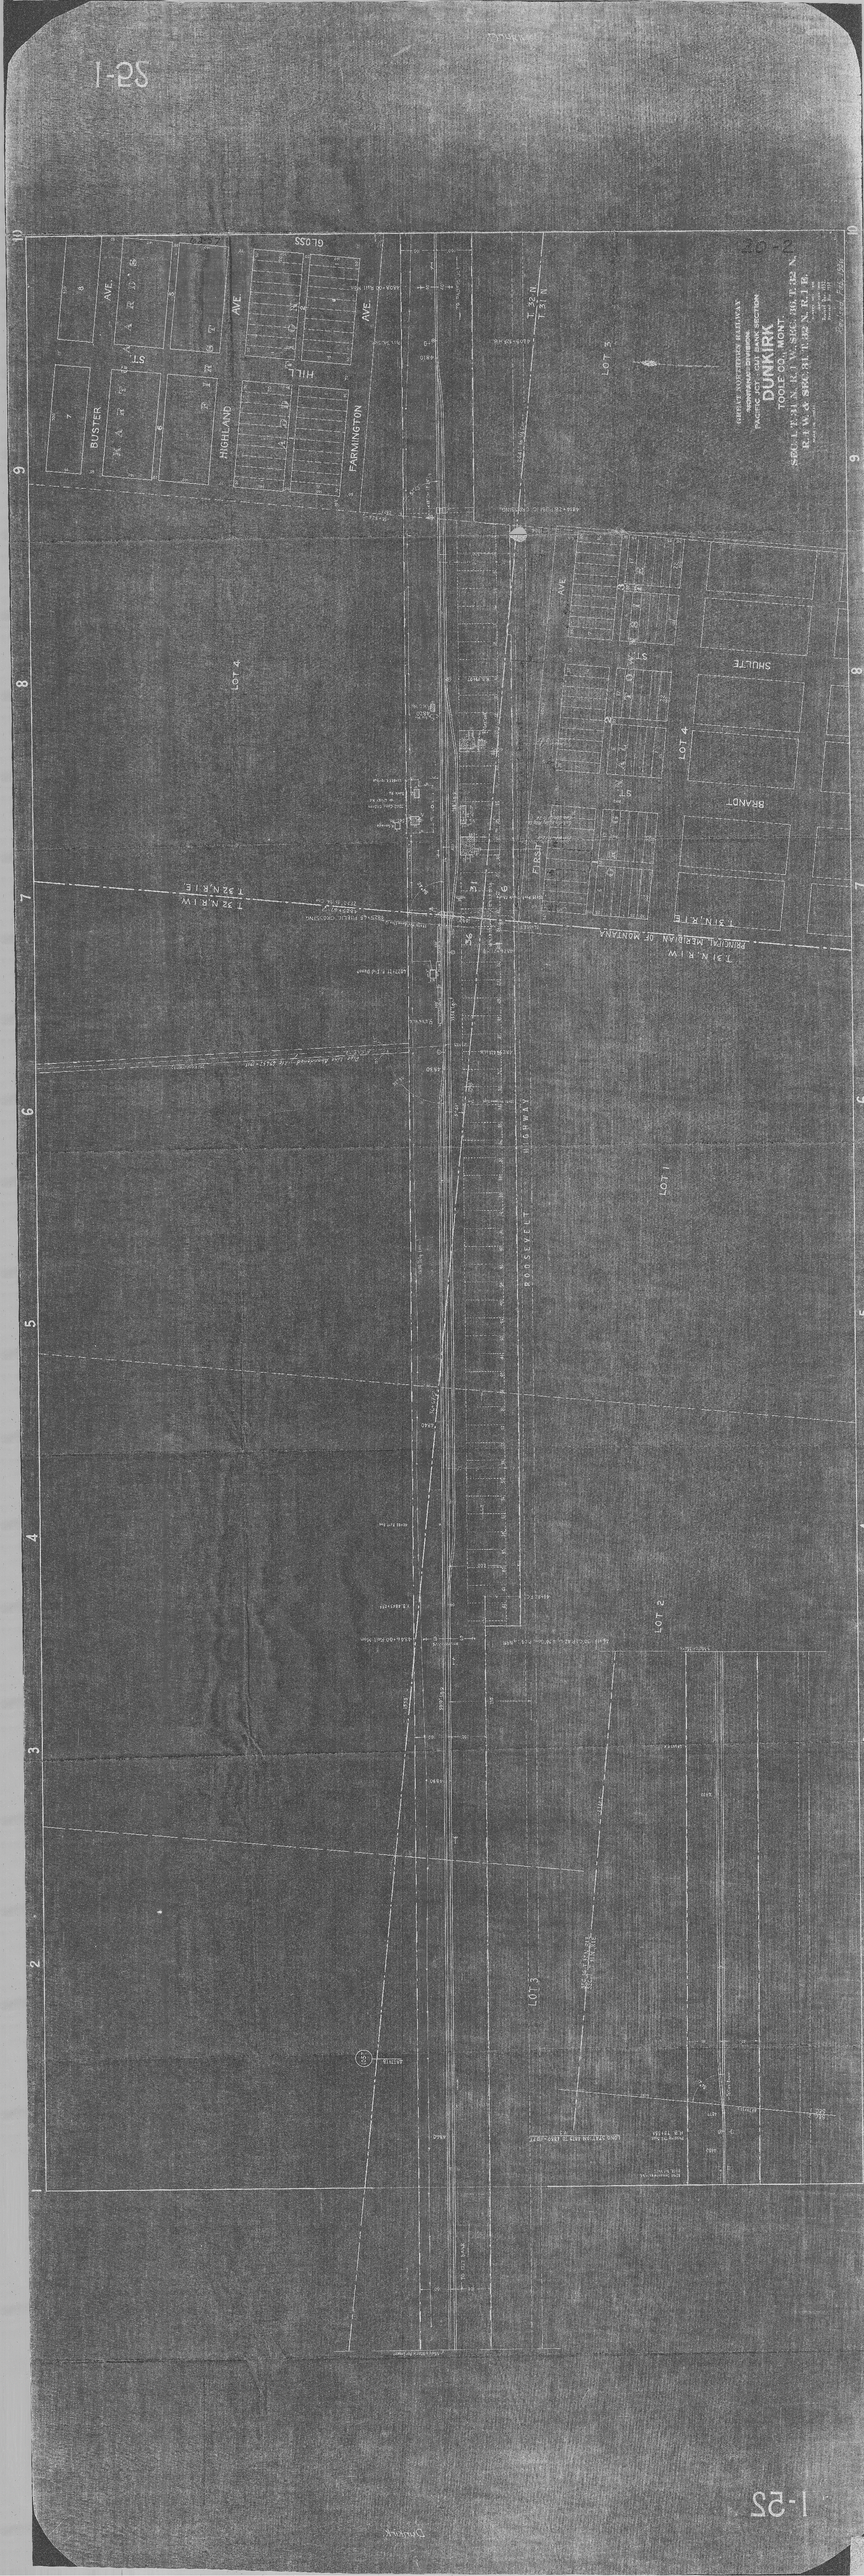

GREAT NORTHERN RAILWAY
MONTANA DIVISION
PACIFIC JCT. - CUT BANK SECTION
DUNKIRK
TOOLE CO., MONT.
SEC. 1, T. 31 N., R. 1 W., SEC. 36, T. 32 N., R. 1 W. & SEC. 31, T. 32 N., R. 1 E.
20-2
GLOSS
BUSTER
HIGHLAND
FARMINGTON
HILL
AVE.
ST.
SHULTE
BRANDT
FIRST
LOT 1
LOT 2
LOT 3
LOT 4
T. 32 N.
T. 31 N.
T. 32 N., R. 1 W.
T. 32 N., R. 1 E.
T. 31 N., R. 1 W.
T. 31 N., R. 1 E.
PRINCIPAL MERIDIAN OF MONTANA
ROOSEVELT HIGHWAY