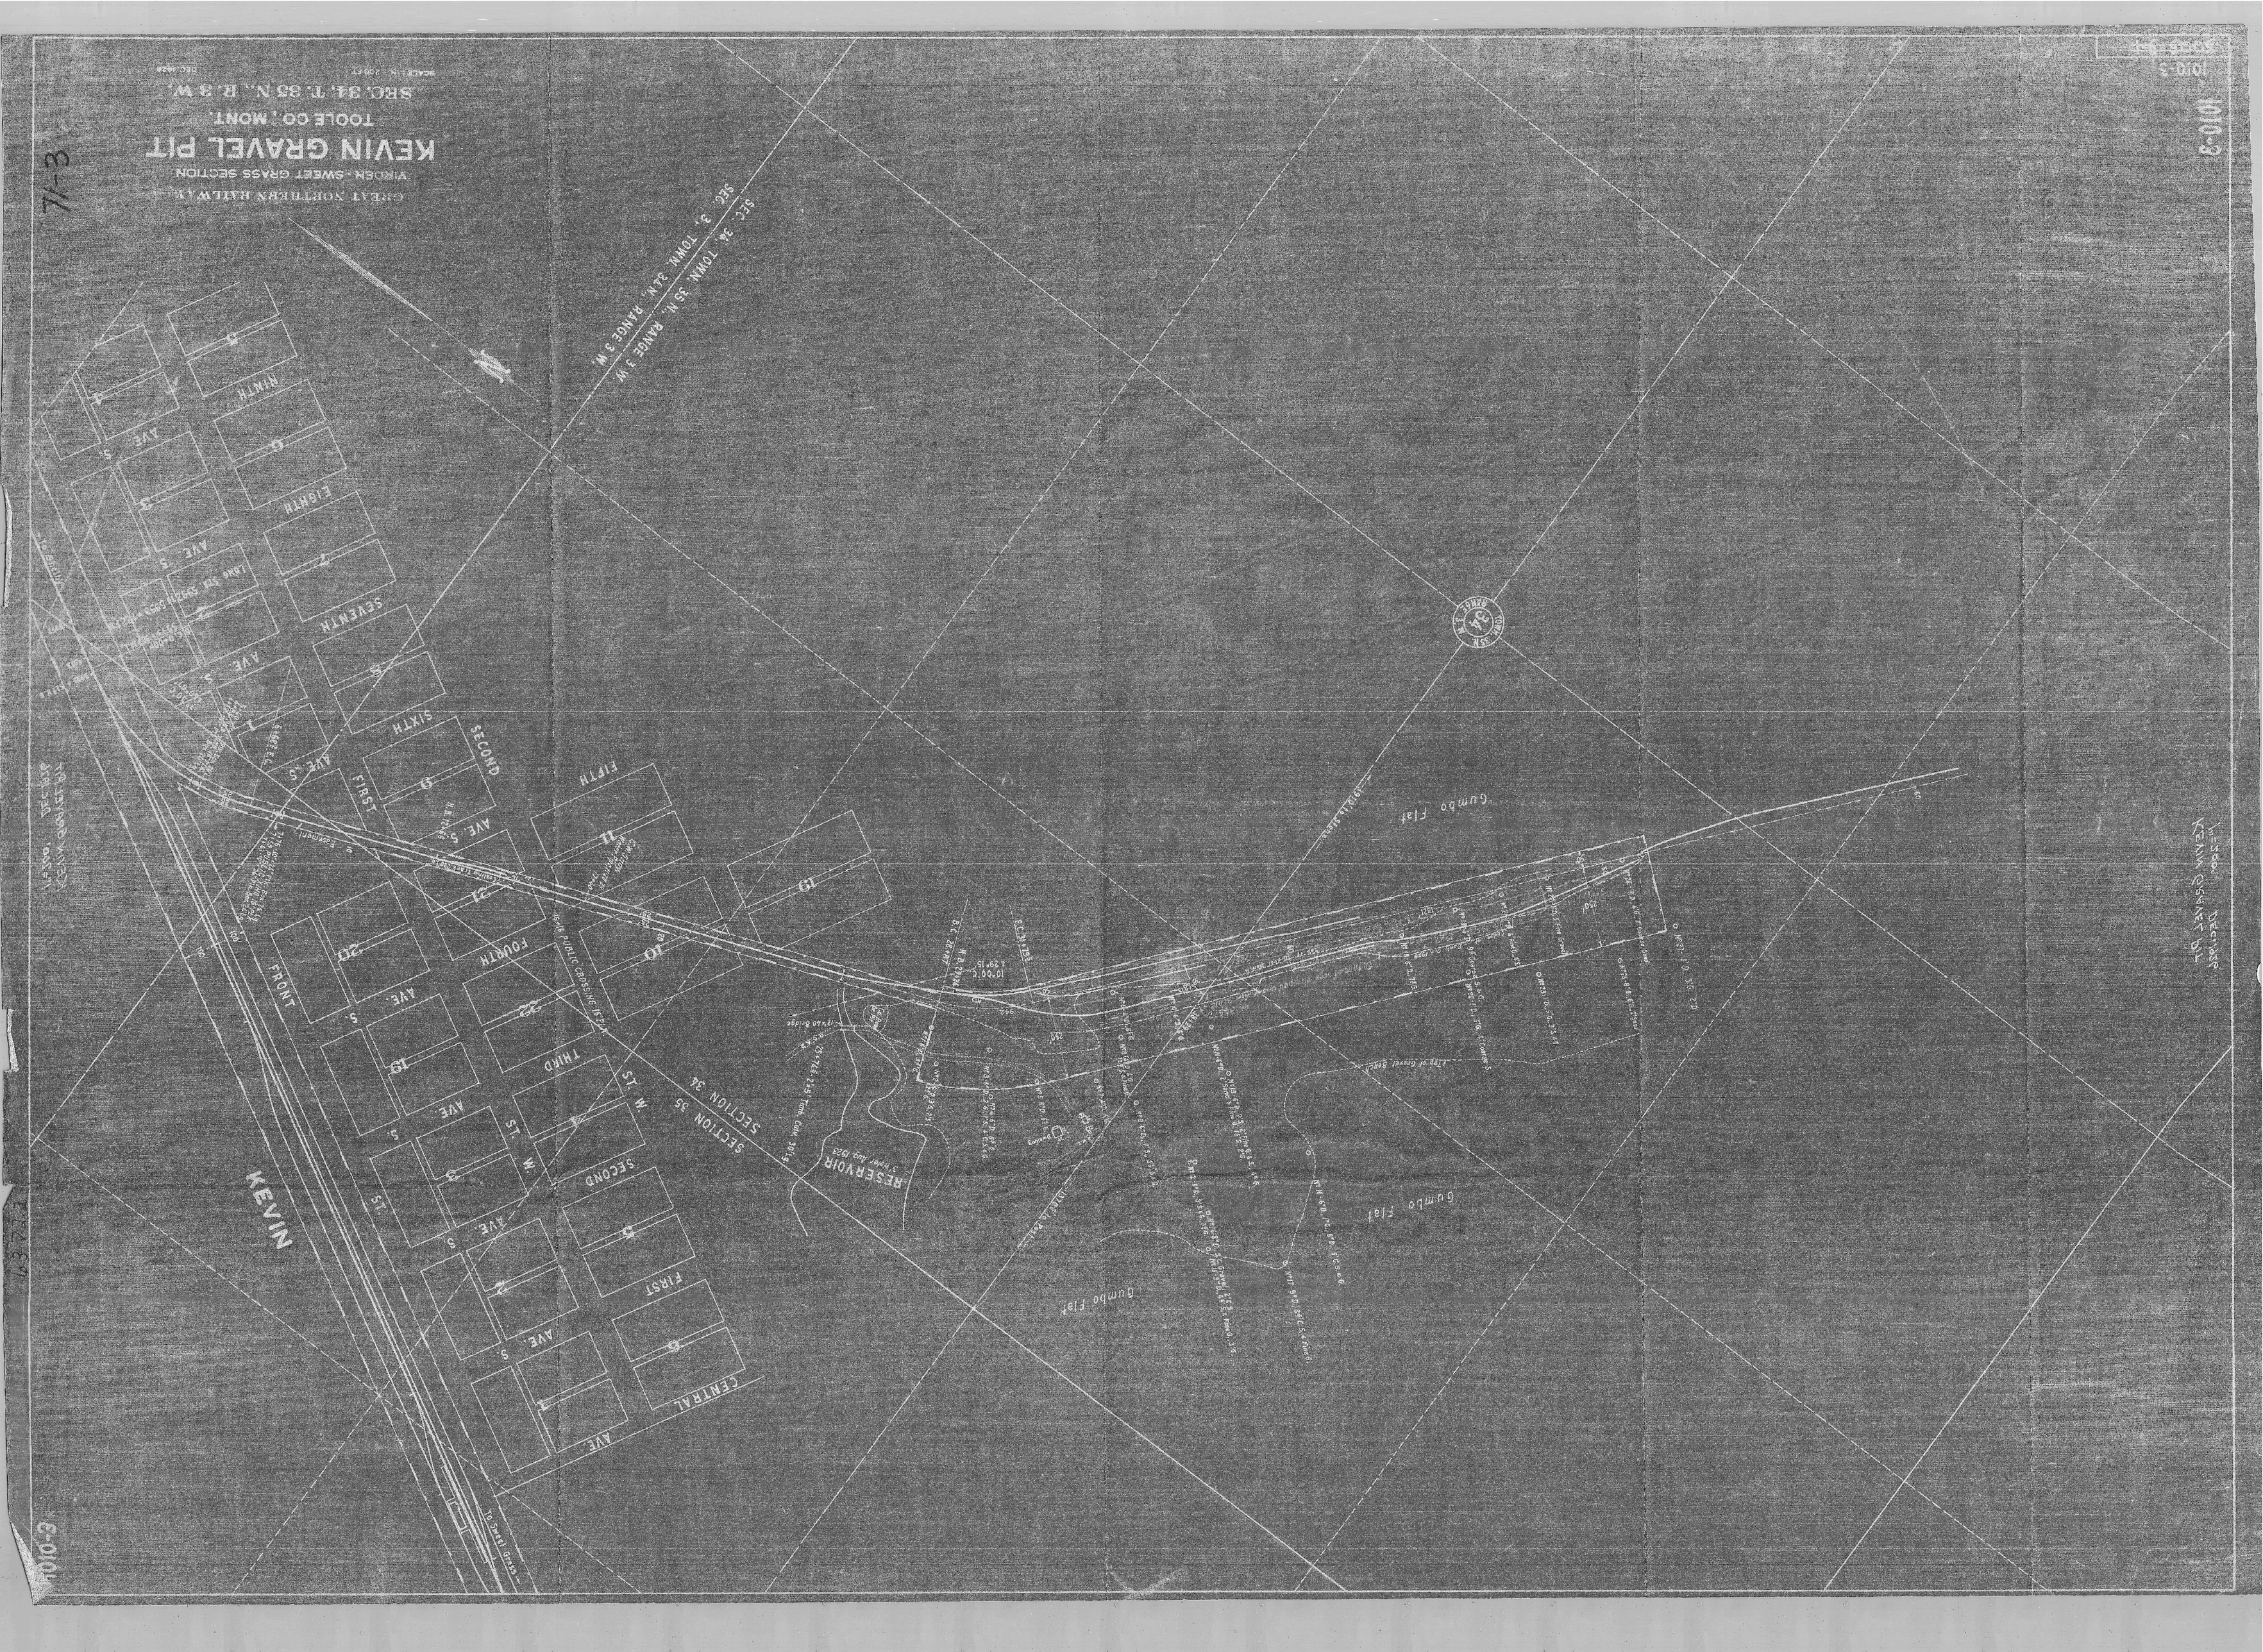

GREAT NORTHERN RAILWAY
VIRDEN - SWEET GRASS SECTION
KEVIN GRAVEL PIT
TOOLE CO., MONT.
SEC. 34, T. 35 N., R. 3 W.
SEC. 34, TOWN. 35 N., RANGE 3 W.
SEC. 3, TOWN. 34 N., RANGE 3 W.
KEVIN
SECTION 35
SECTION 34
RESERVOIR
Gumbo Flat
Gumbo Flat
Gumbo Flat
NINTH AVE. S.
EIGHTH AVE. S.
SEVENTH AVE. S.
SIXTH AVE. S.
FIFTH AVE. S.
FOURTH AVE. S.
THIRD AVE. S.
SECOND AVE. S.
FIRST AVE. S.
CENTRAL AVE.
FRONT ST.
ST. W.