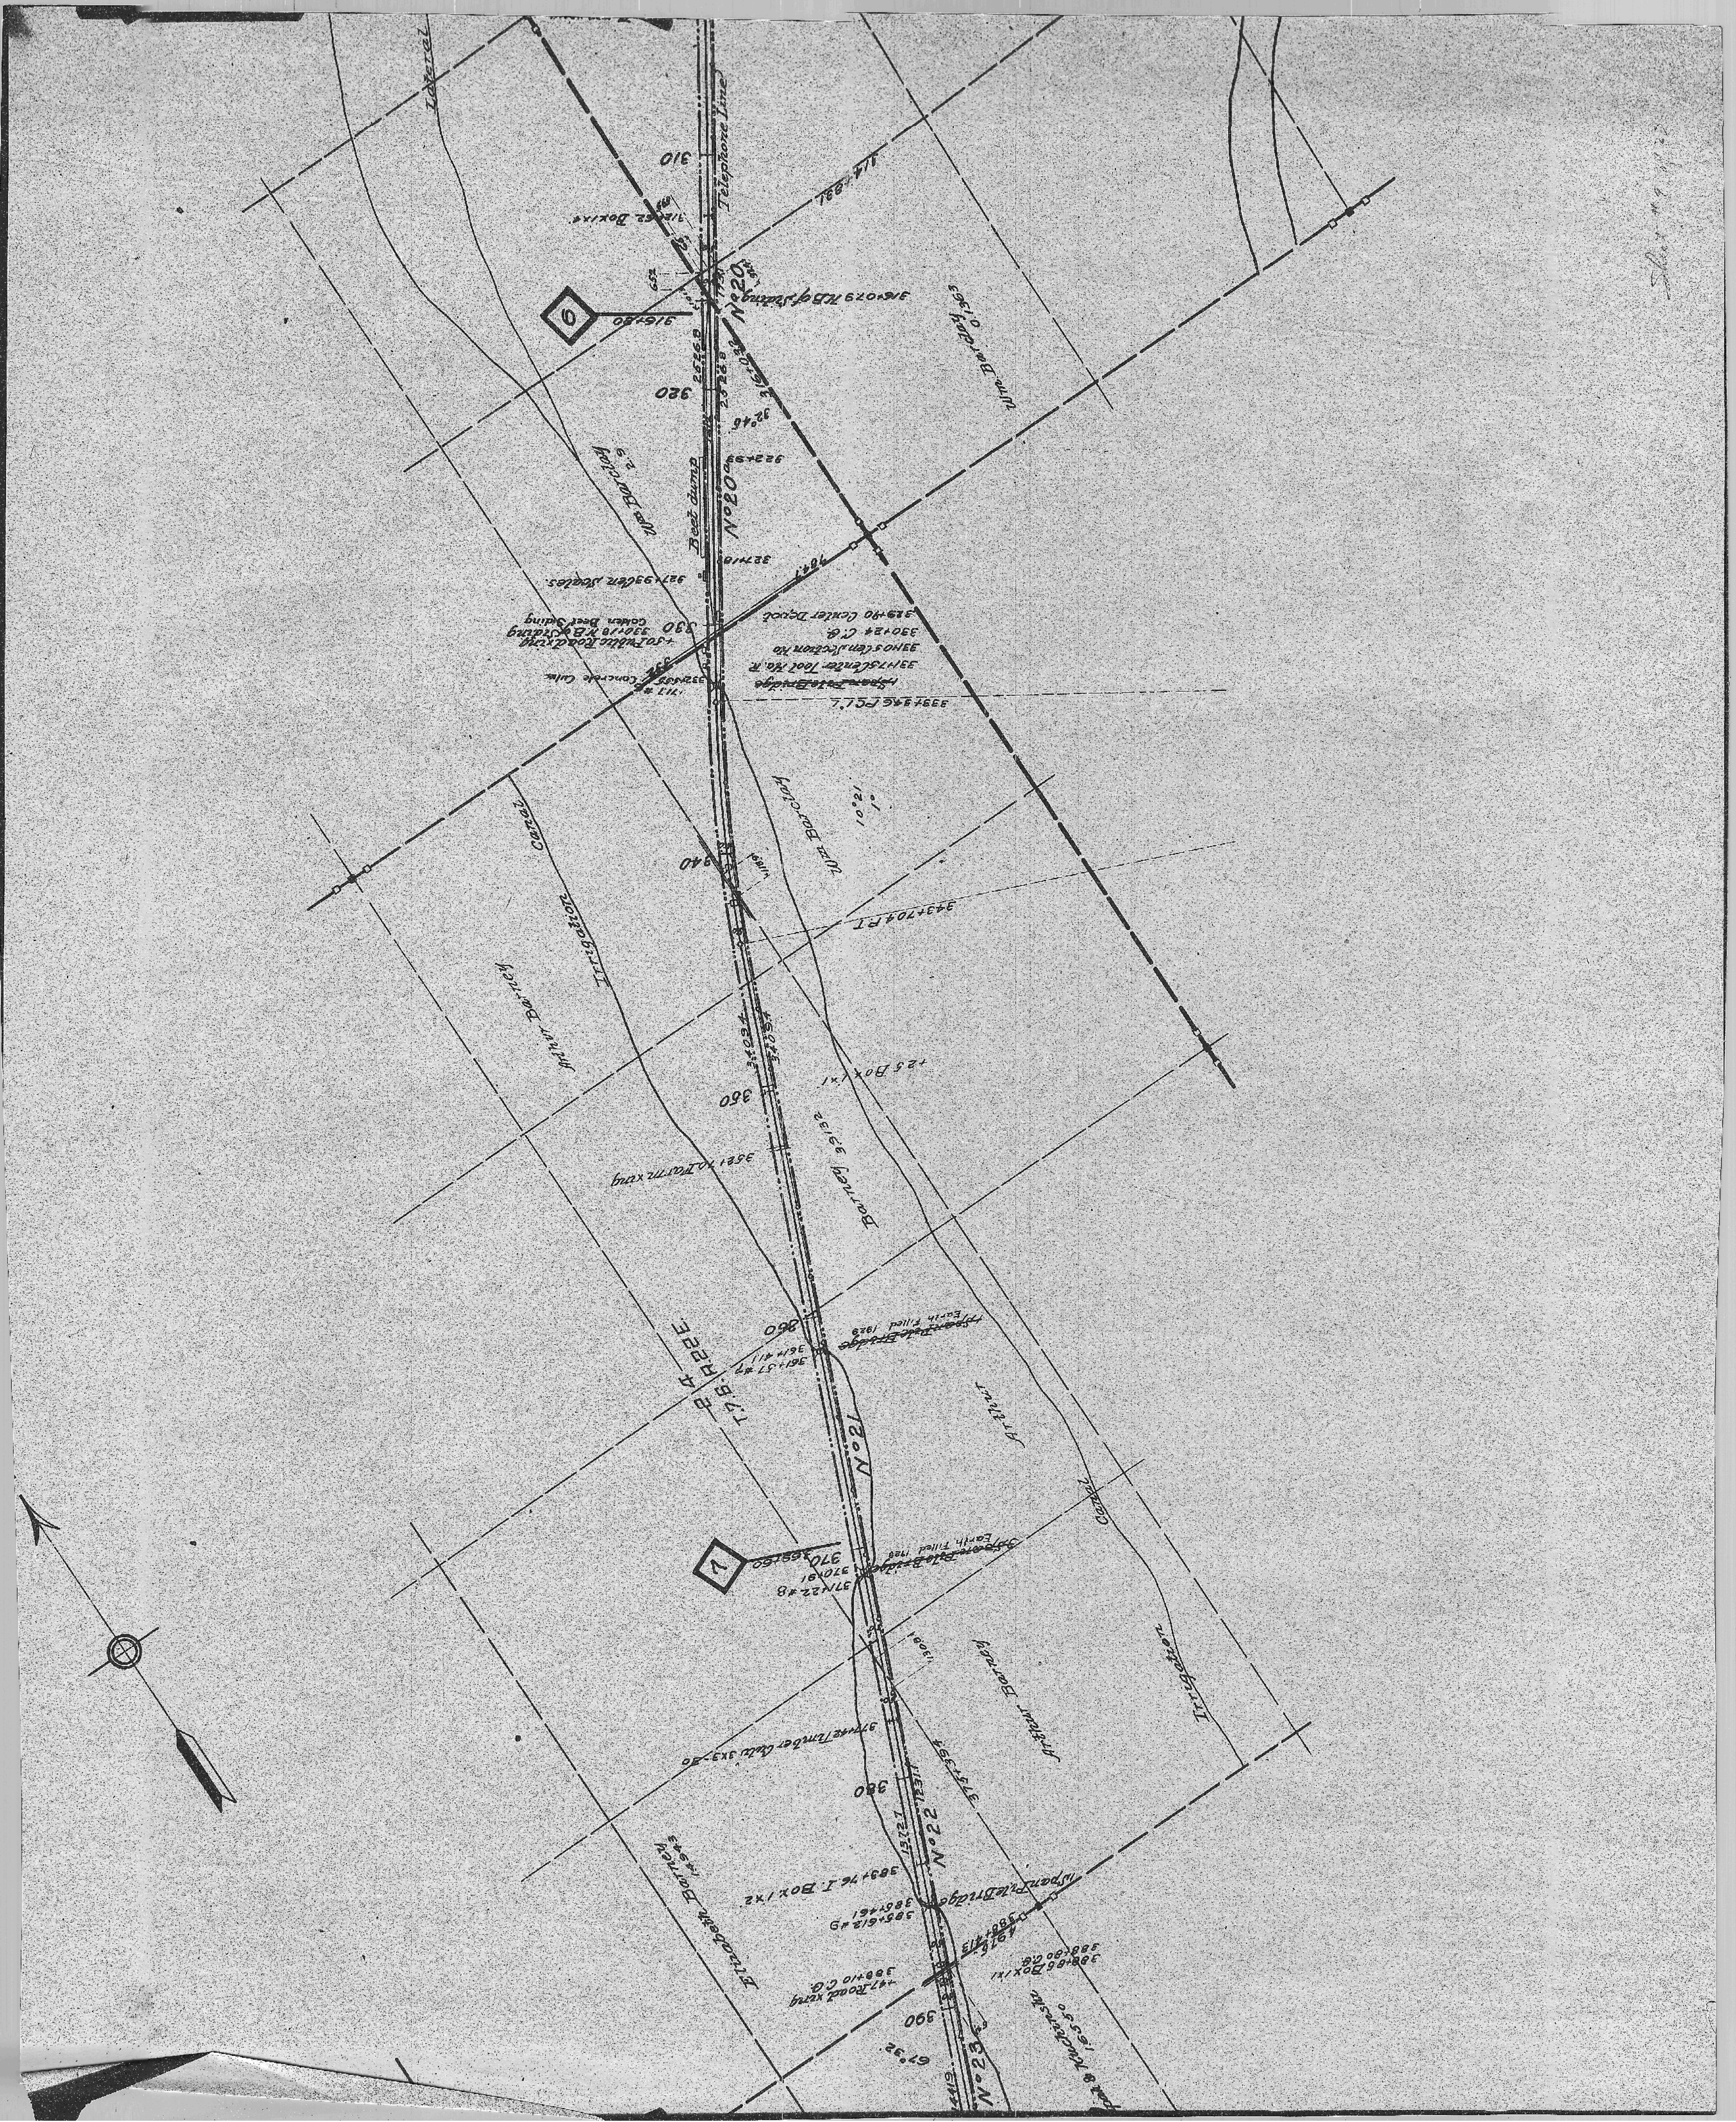

Lateral
Telephone Line
310
314+83.1
316+80
316+07.9 N.B. of Siding
N°20
320
32°46
Wm. Barclay
Beet dump
327+93 Cen. Scales
330
+30 Public Road xing
330+18 N.B. of Siding
Cotton Beet Siding
329+90 Center Depot
330+24 C.G.
332+65 Concrete Culv.
Span Pile Bridge
333+46 P.C.L.
10°21'
Wm. Barclay
Irrigation Canal
340
343+70.4 P.T.
Arthur Barney
+25 Box 1x1
350
358+10 Farm xing
Barney
360
Earth Filled 1929
T.7 S. R.22 E.
24
N°21
Arthur
Canal
370
Earth Filled 1929
Arthur Barney
Irrigation
Timber Culv. 3x3-30
380
N°22
Span Pile Bridge
Box 1x2
Elizabeth Barney
Road xing
Box 1x1
390
67°32'
N°23