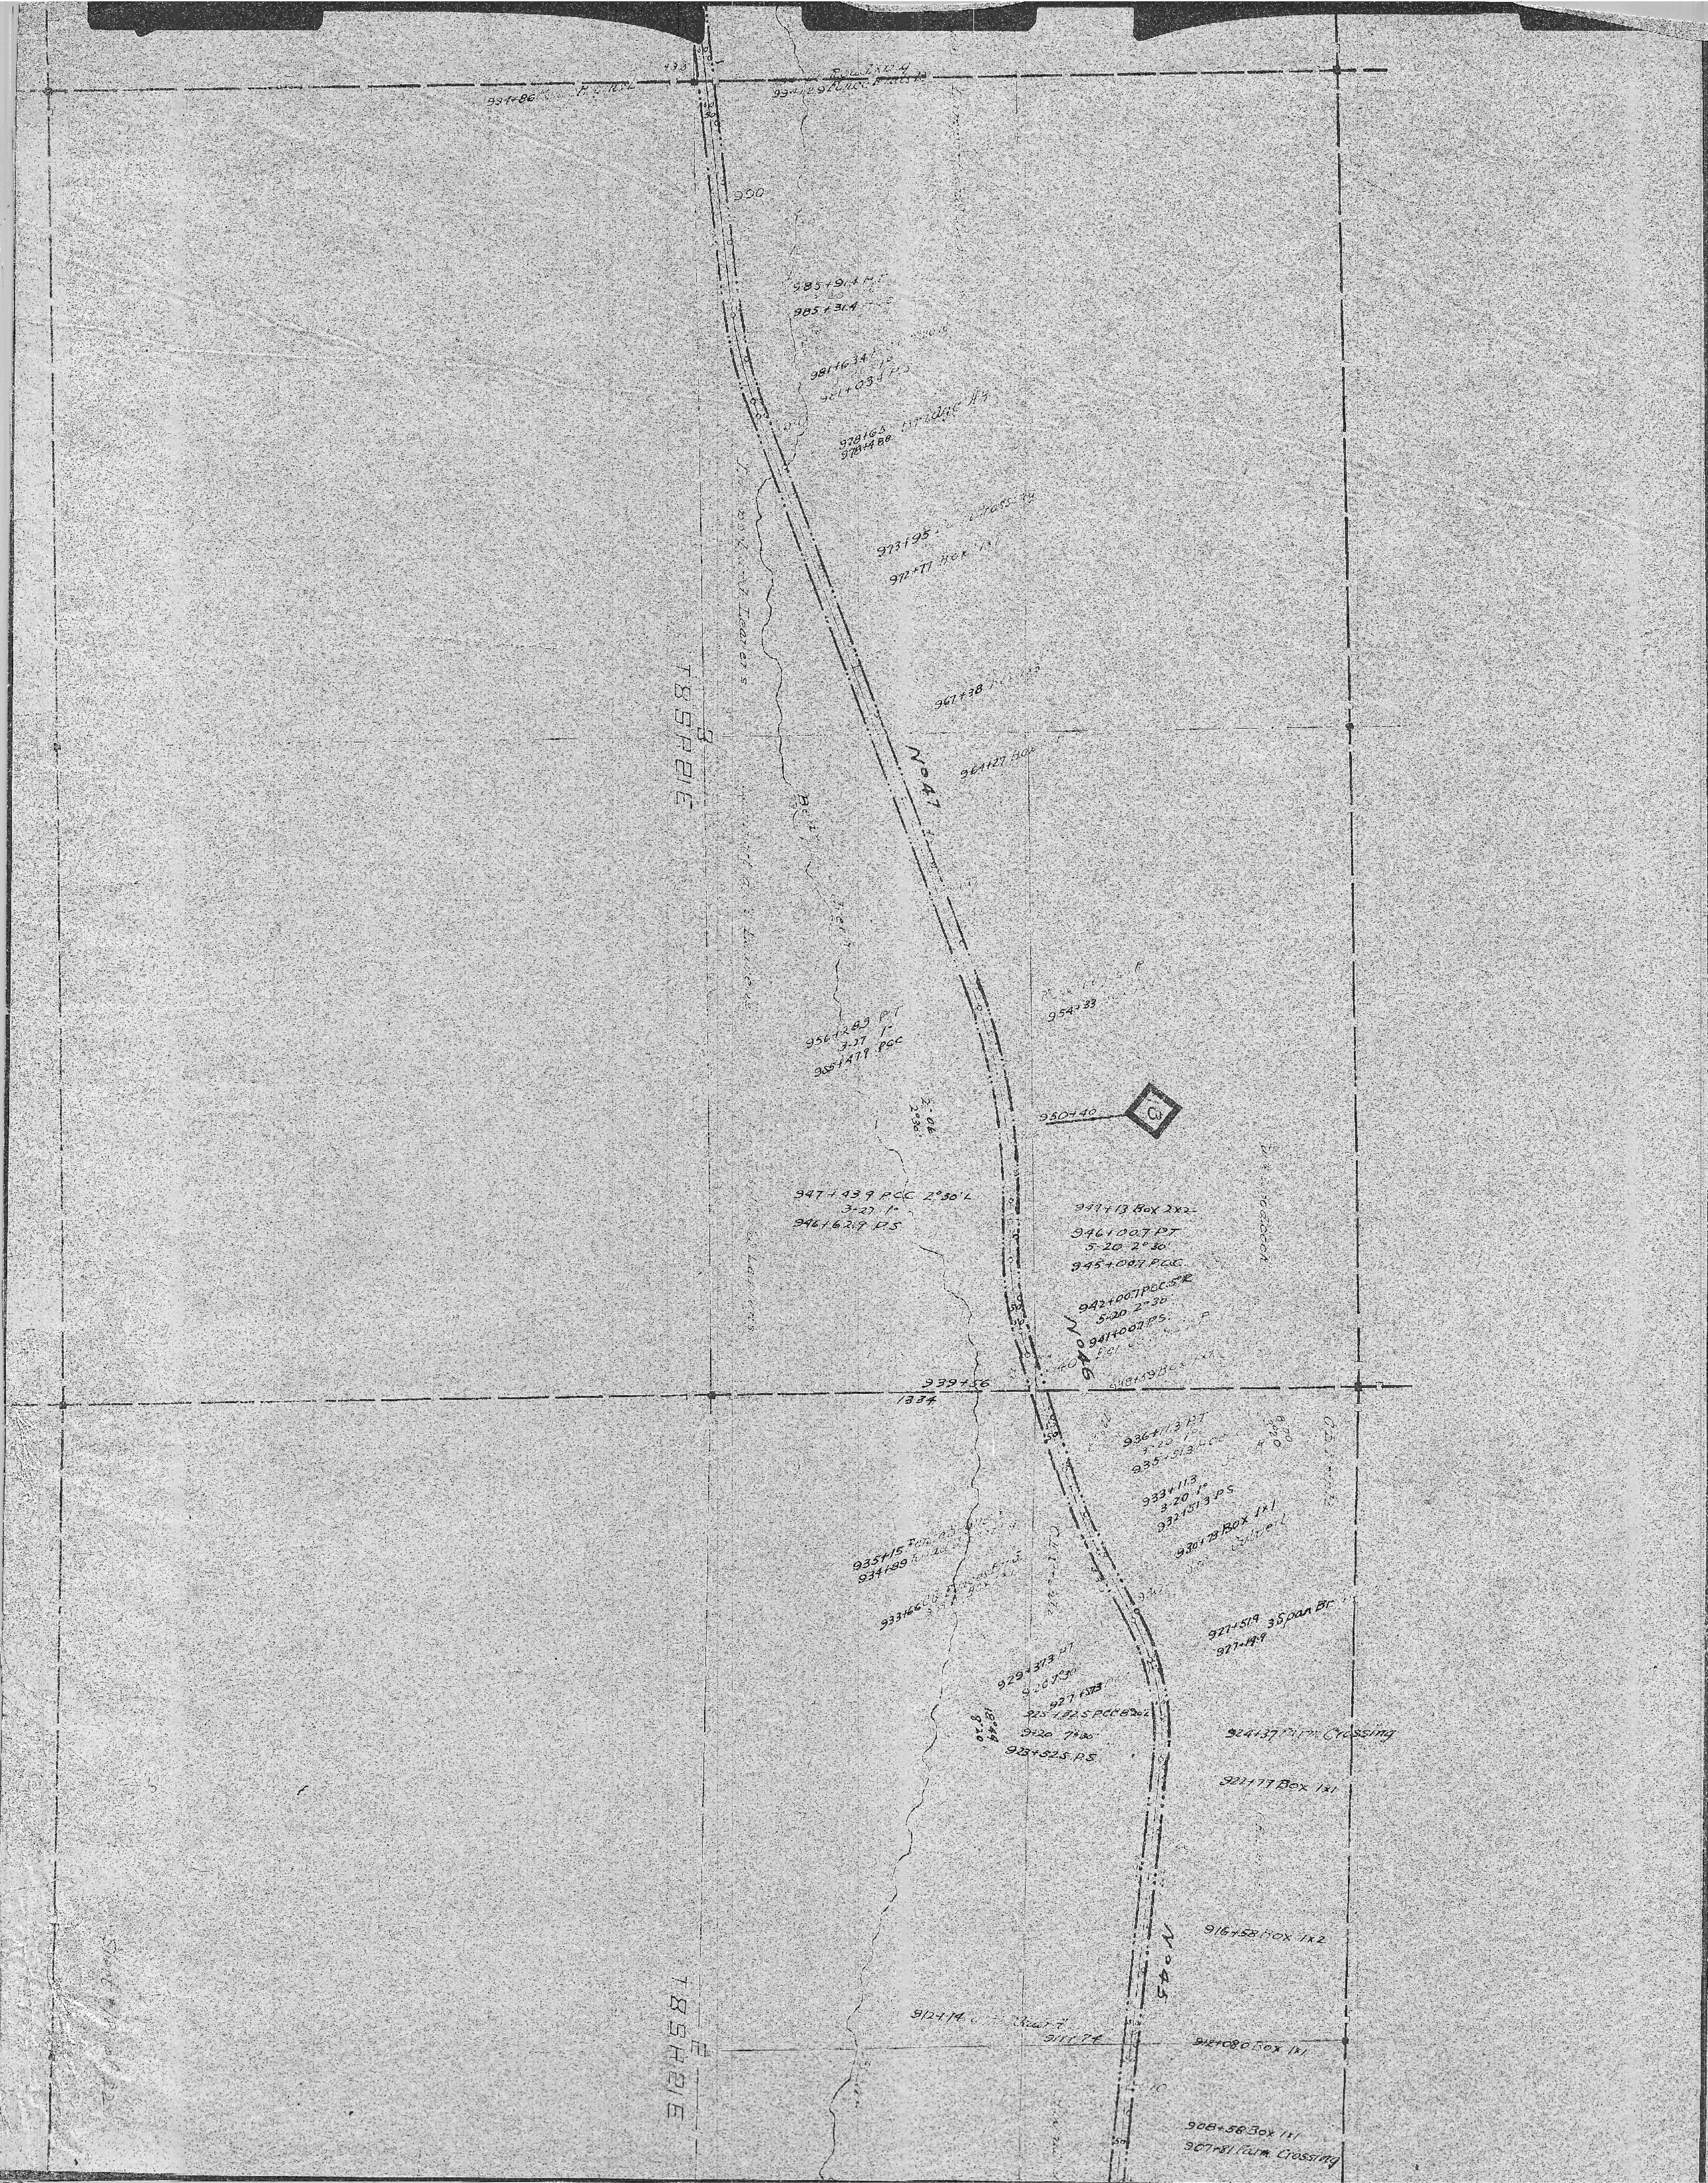

No 45
No 46
No 47
907+81 Farm Crossing
908+58 Box 1x1
912+08.0 Box 1x1
916+58 Box 1x2
921+77 Box 1x1
924+37 Farm Crossing
927+51.9 3 Span Br.
923+52.5 P.S.
929+37.3 P.T.
939+56
1334
930+73 Box 1x1
933+11.3
936+17.3 P.T.
941+00.7 P.S.
942+00.7 P.C.C.
945+00.7 P.C.C.
946+00.7 P.T.
947+13 Box 2x2
950+40
954+33
946+62.7 P.S.
947+43.9 P.C.C. 2°30' L
956+28.3 P.T.
964+27 Box
967+38
972+77 Box 1x1
973+95
978+65
981+63.4
985+31.4
985+91.4 P.T.
990
T8S R21E
T8S R21E