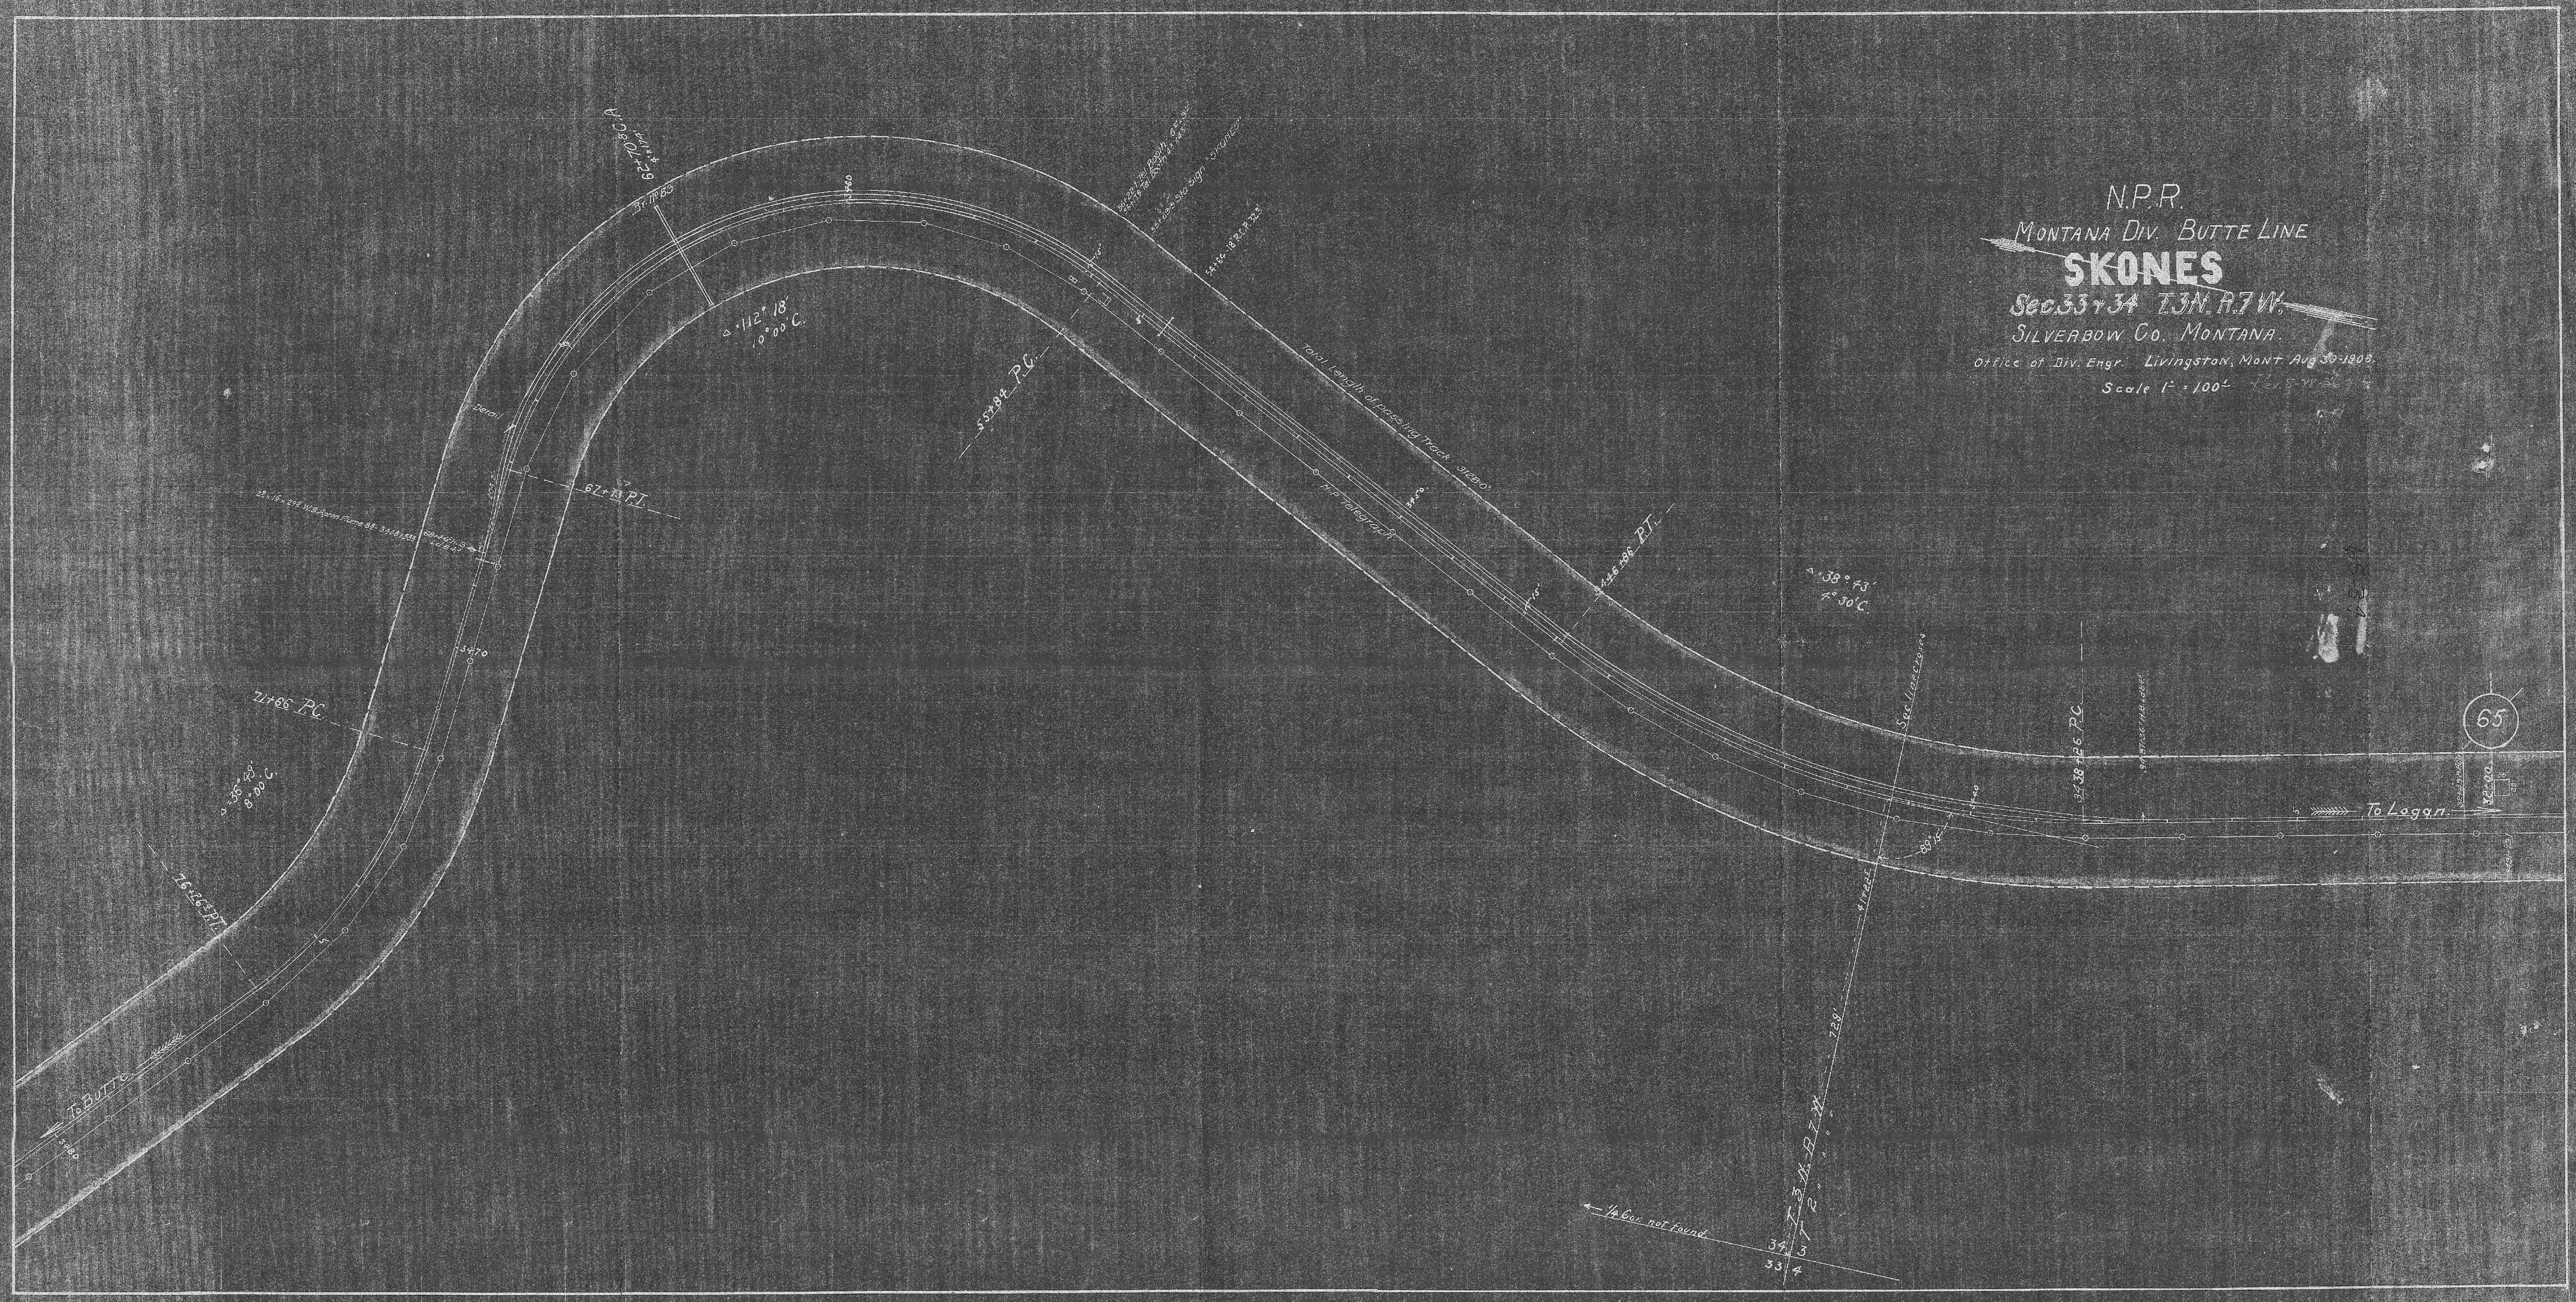
N.P.R.
MONTANA DIV. BUTTE LINE
SKONES
Sec. 33 & 34 T.3N. R.7W.
SILVERBOW CO. MONTANA.
Office of Div. Engr. Livingston, Mont. Aug 30-1906.
Scale 1" = 100'
Total Length of passing Track 3120.0'
N.P. Telegraph
To Logan
To Butte
65
1/4 Cor. not found
67+73 P.T.
71+66 P.C.
76+26 P.T.
55+84 P.C.
34+38+26 P.C.
Δ = 112° 18'
10° 00' C.
Δ = 38° 43'
4° 30' C.
Δ = 36° 49'
8° 00' C.
Δ = 38° 43'
4° 30' C.
T. 3 N. R. 7 W.
T. 2 N. R. 7 W.
34 3
33 4