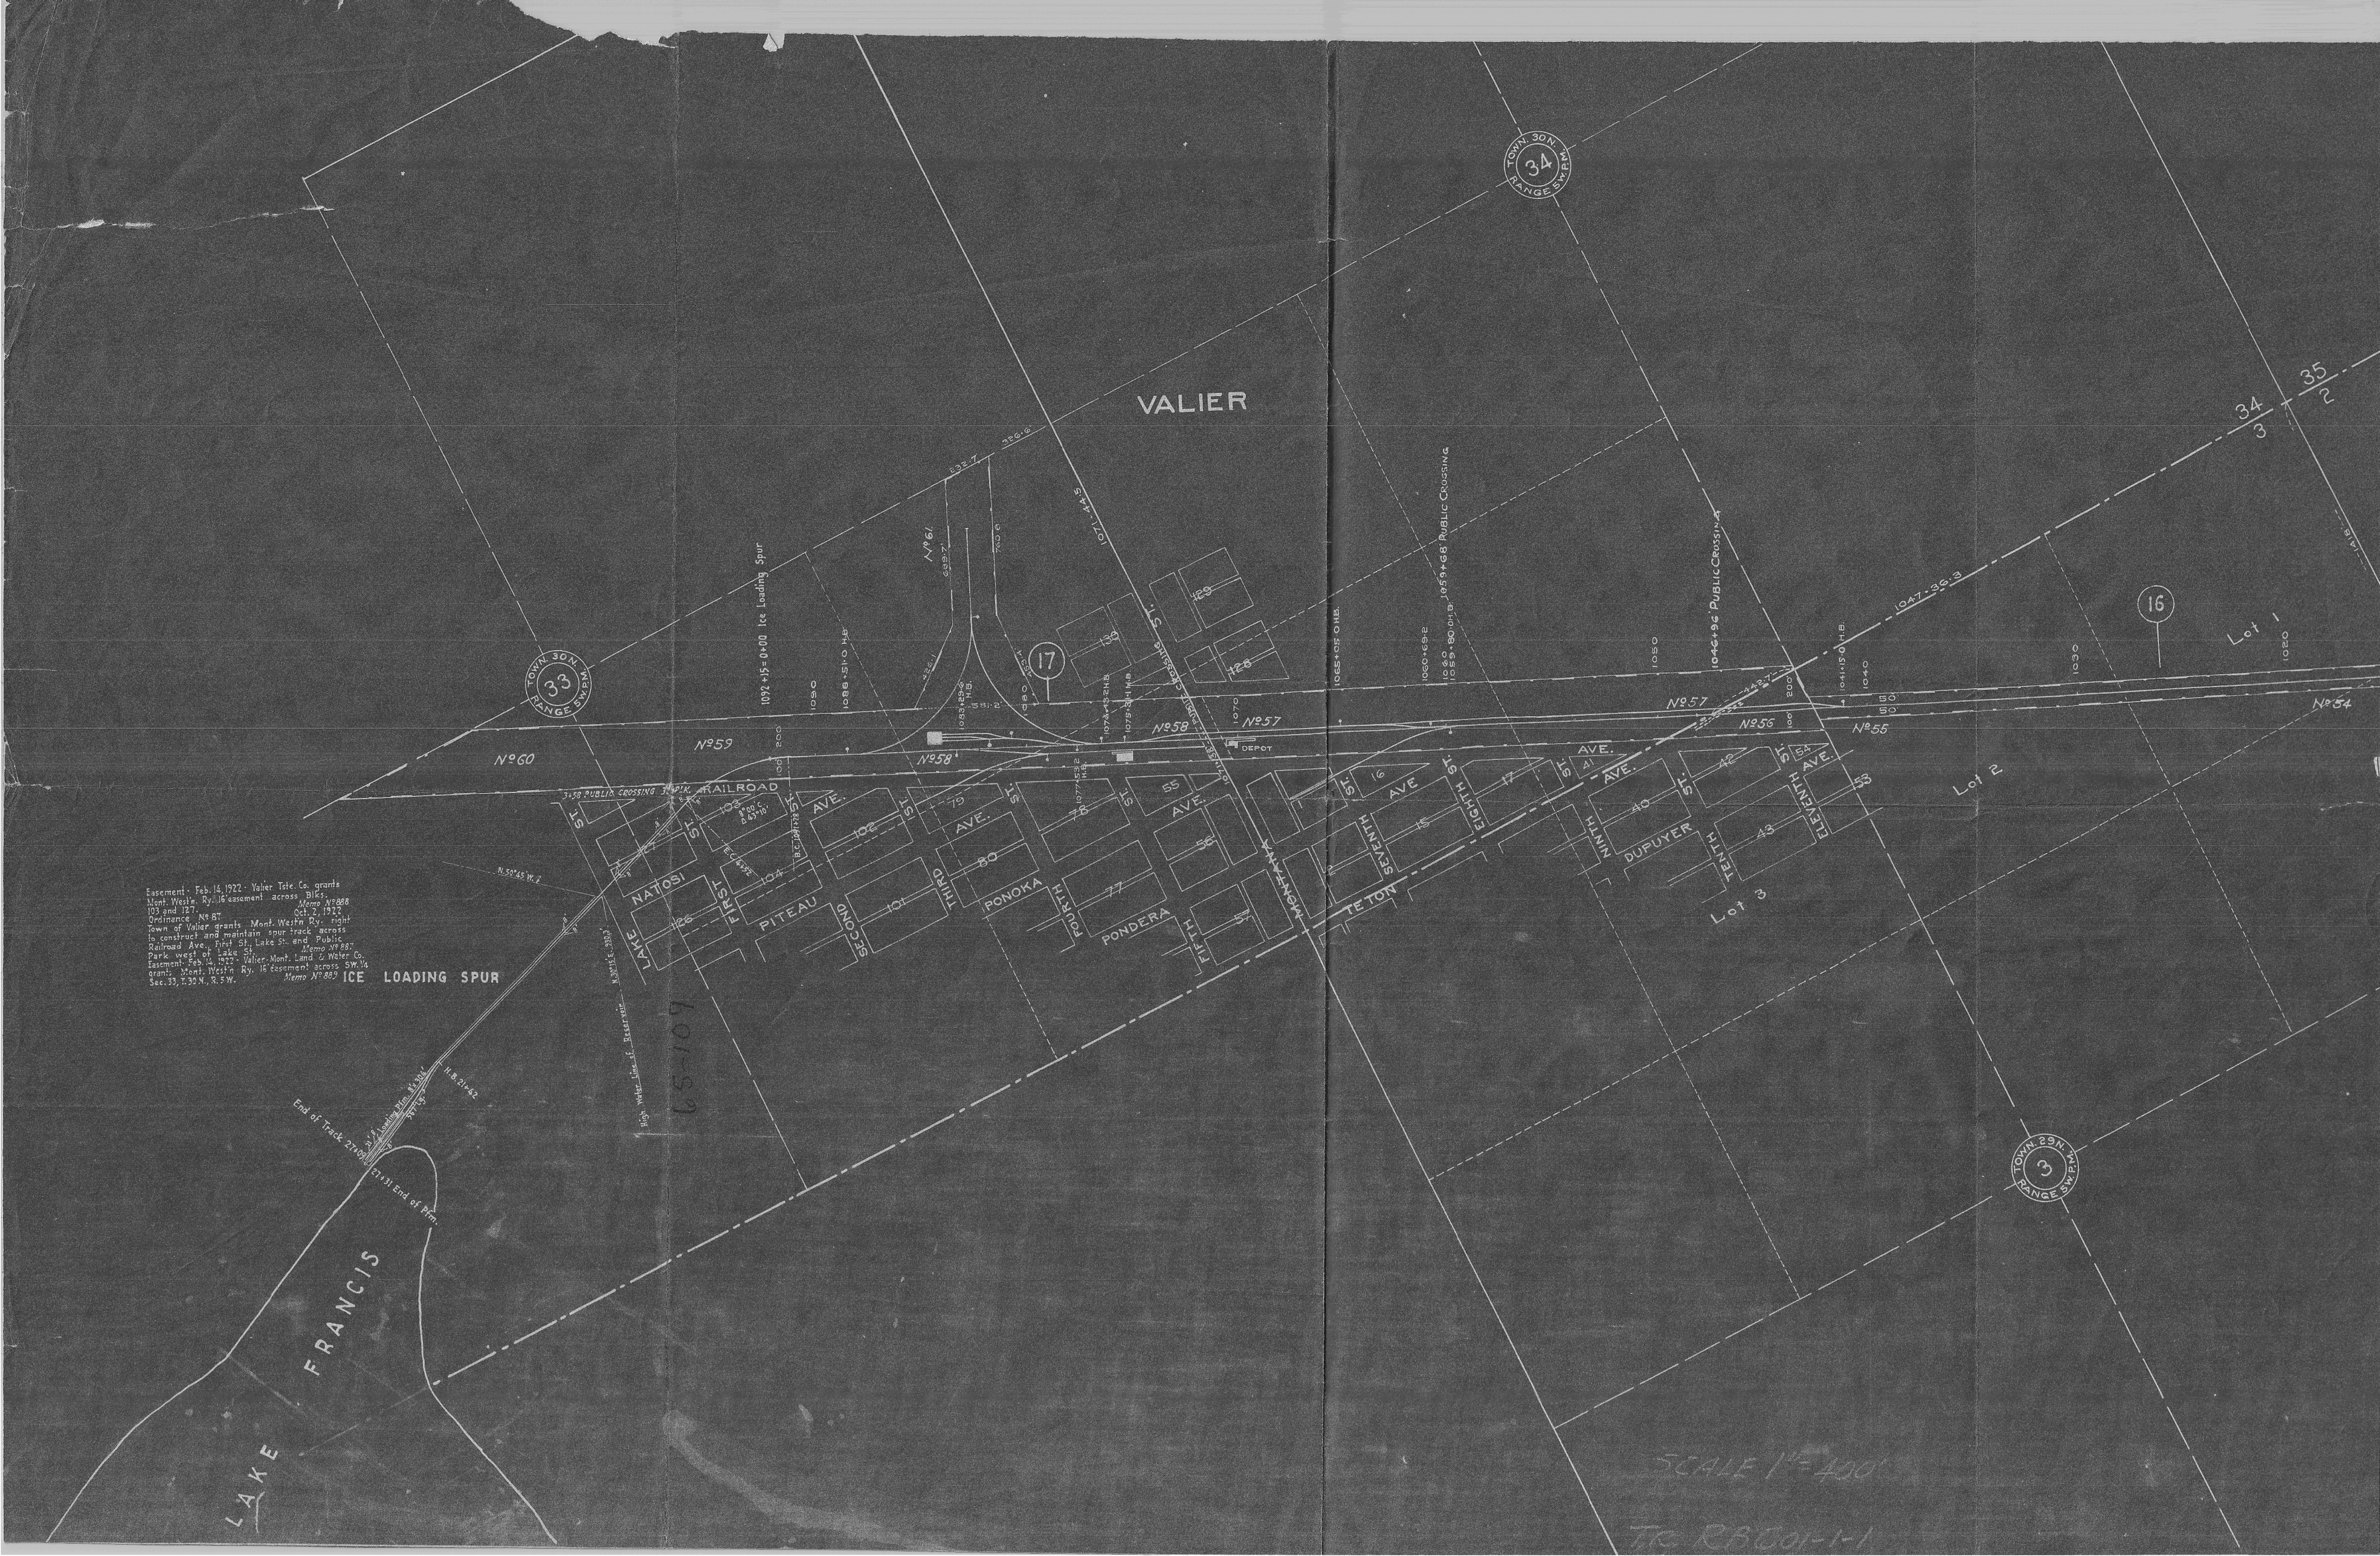
VALIER
TOWN. 30 N. RANGE SW. P.M.
34
33
3
16
17
Lot 1
Lot 2
Lot 3
Nº 60
Nº 59
Nº 58
Nº 57
Nº 56
Nº 55
Nº 54
RAILROAD
DEPOT
LAKE ST.
NATOSI
FIRST ST.
PITEAU
SECOND ST.
THIRD AVE.
PONOKA
FOURTH ST.
PONDERA
FIFTH ST.
MONTANA
SEVENTH ST.
EIGHTH ST.
NINTH ST.
DUPUYER
TENTH ST.
ELEVENTH ST.
TETON
LAKE FRANCIS
Easement - Feb. 14, 1922 - Valier Tste. Co. grants Mont. West'n. Ry. 16' easement across Blks. 103 and 127. Memo Nº 888
Ordinance Nº 87 Oct. 2, 1922
Town of Valier grants Mont. West'n Ry. right to construct and maintain spur track across Railroad Ave., First St., Lake St. and Public Park west of Lake St. Memo Nº 887
Easement - Feb. 14, 1922 - Valier-Mont. Land & Water Co. grants Mont. West'n Ry. 16' easement across SW. 1/4 Sec. 33, T. 30 N., R. 5 W. Memo Nº 889
ICE LOADING SPUR
End of Track 27+09
27+31 End of Pfm.
High Water Line of Reservoir
SCALE 1" = 400'