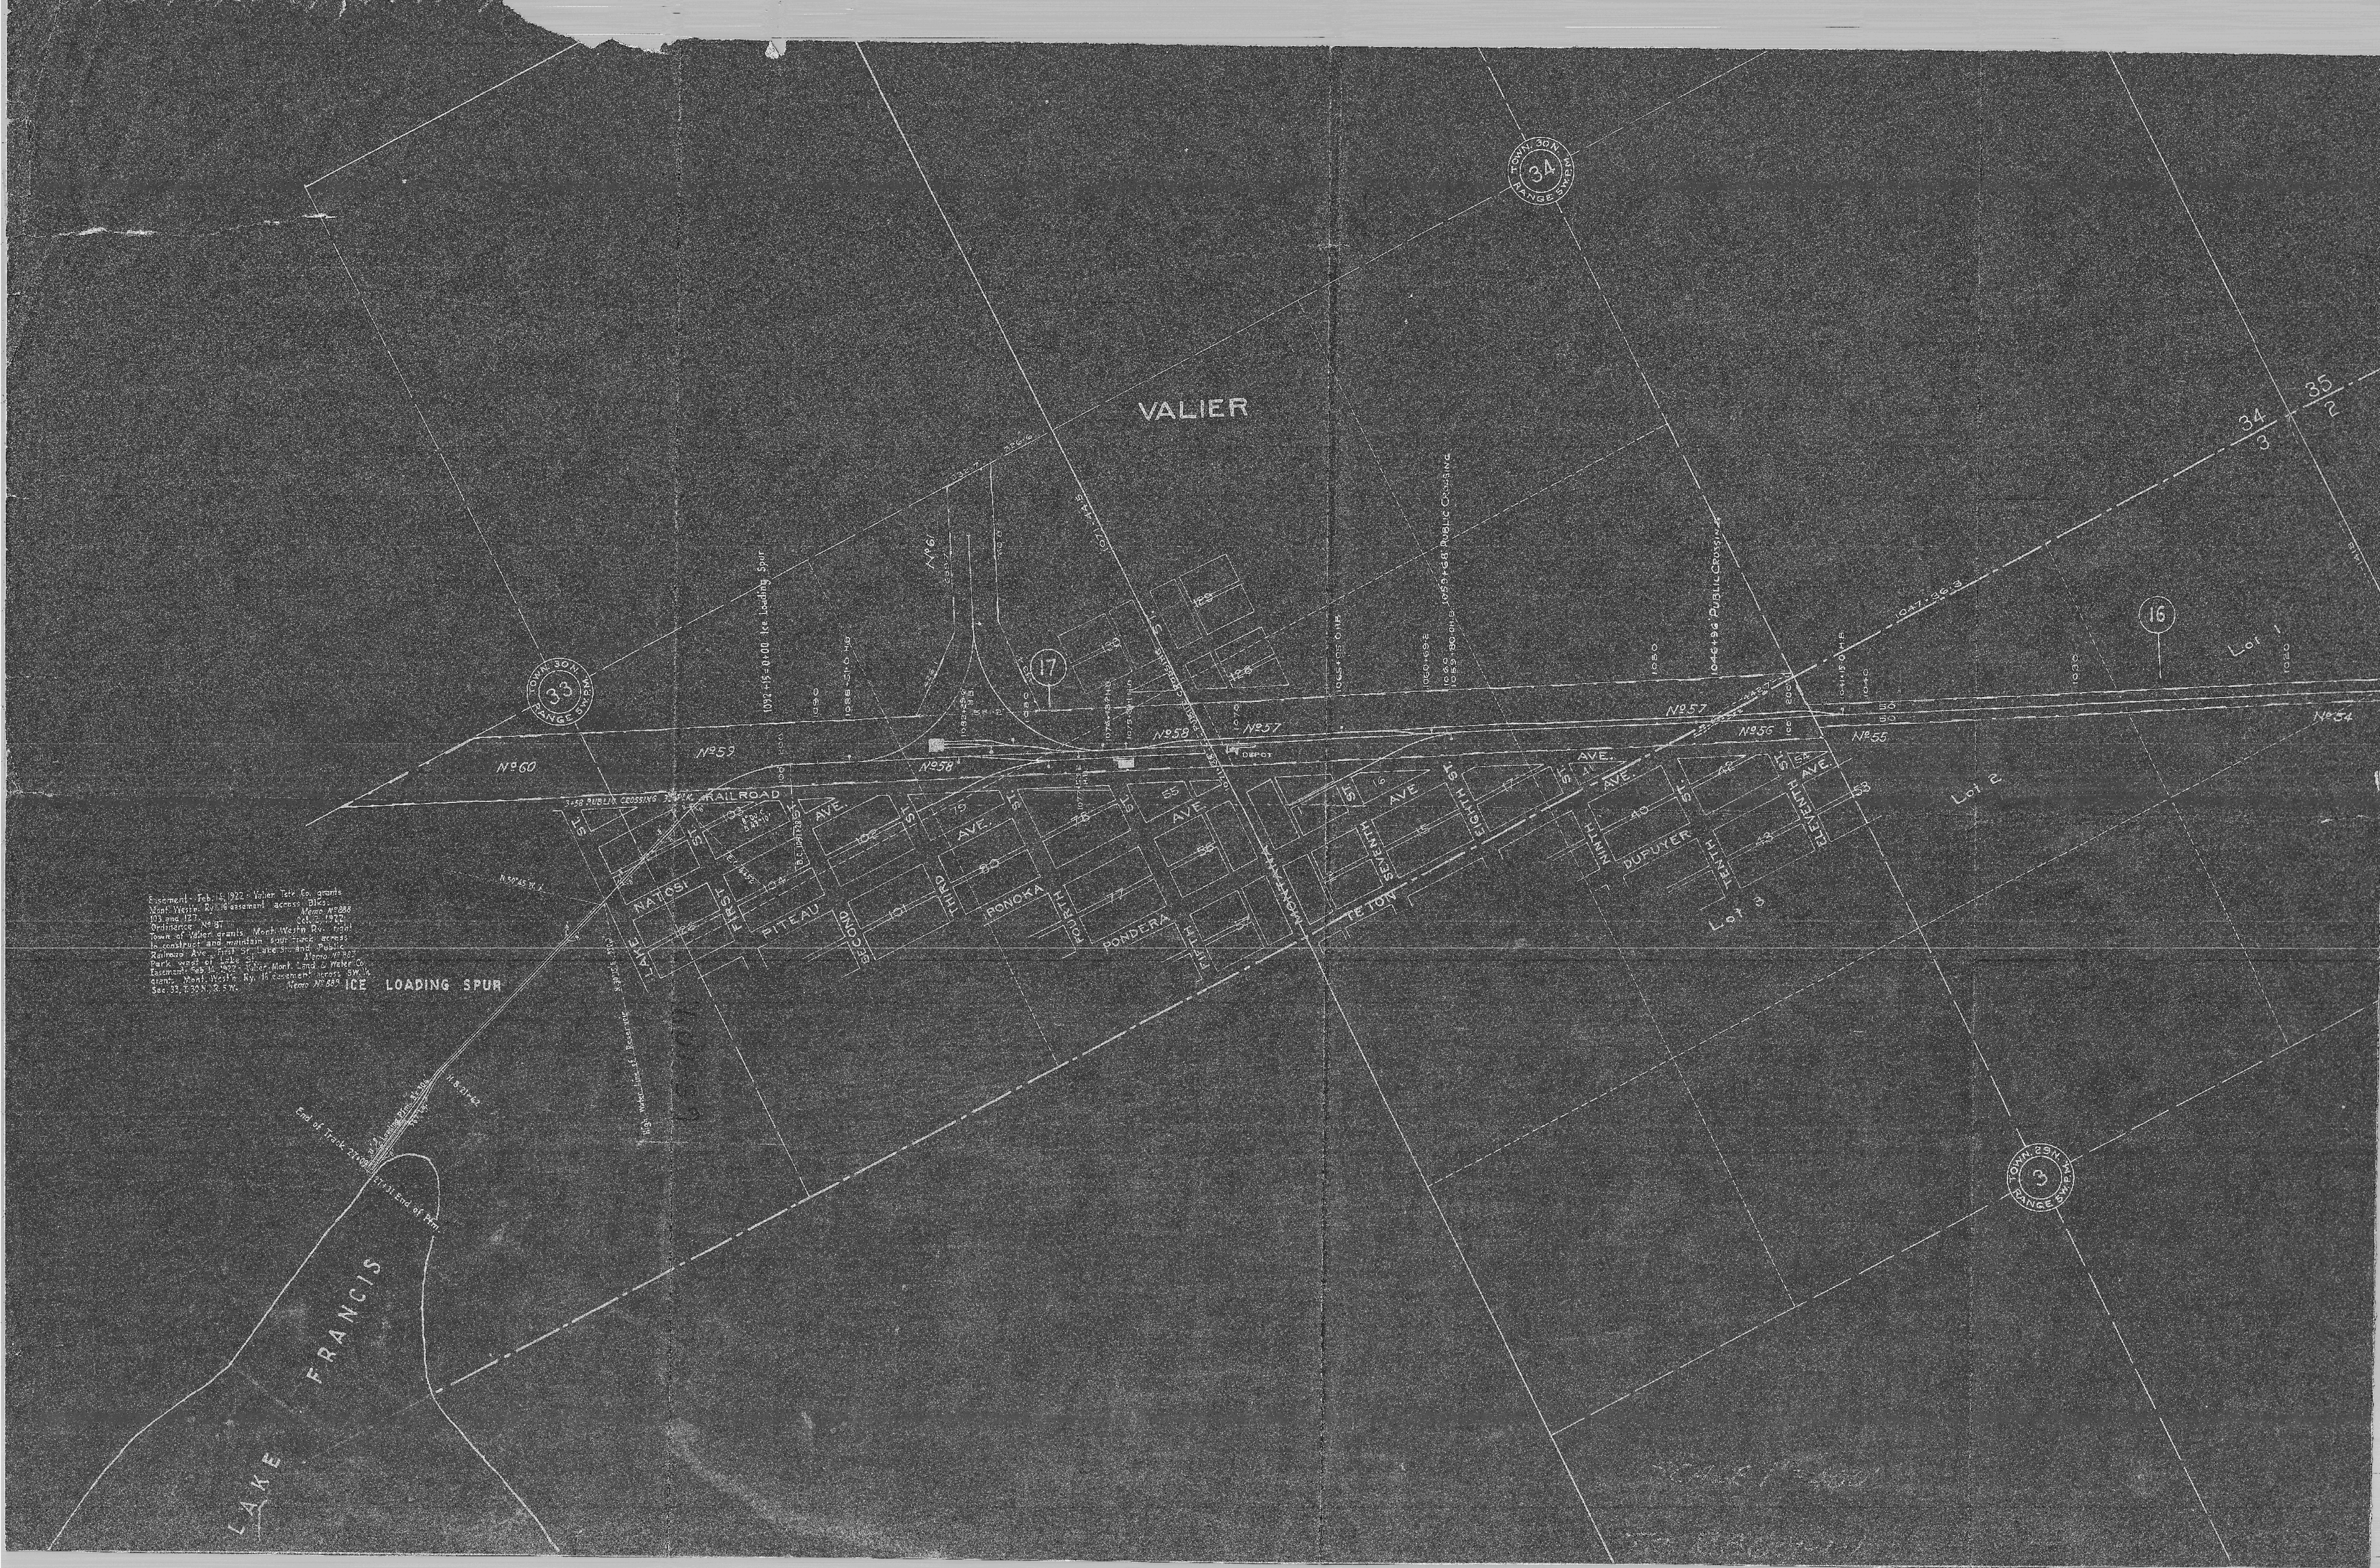
VALIER
TOWN 30 N. RANGE 5 W.P.M.
34
TOWN 30 N. RANGE 5 W.P.M.
33
TOWN 29 N. RANGE 5 W.P.M.
3
34
3
35
2
16
17
Lot 1
Lot 2
Lot 3
Nº 60
Nº 59
Nº 58
Nº 57
Nº 56
Nº 55
Nº 54
Nº 61
RAILROAD
DEPOT
LAKE ST.
NATOSI
FIRST
PITEAU
SECOND
THIRD
PONOKA
FOURTH
PONDERA
FIFTH
MONTANA
TETON
SEVENTH
EIGHTH
NINTH
DUFUYER
TENTH
ELEVENTH
AVE.
ICE LOADING SPUR
LAKE FRANCIS
End of Track
Easement - Feb. 14, 1922 - Valier Tele. Co. grants Mont. West'n. Ry. 16' easement across Blks. 103 and 127. Memo Nº 888
Ordinance Nº 87 Oct. 2, 1922
Town of Valier grants Mont. West'n Ry. right to construct and maintain spur track across Railroad Ave., First St., Lake St. and Public Park west of Lake St. Memo Nº 887
Easement Feb. 14, 1922 - Valier Mont. Land & Water Co. grants Mont. West'n Ry. 16' easement across SW. ¼ Sec. 33, T. 30 N., R. 5 W. Memo Nº 889