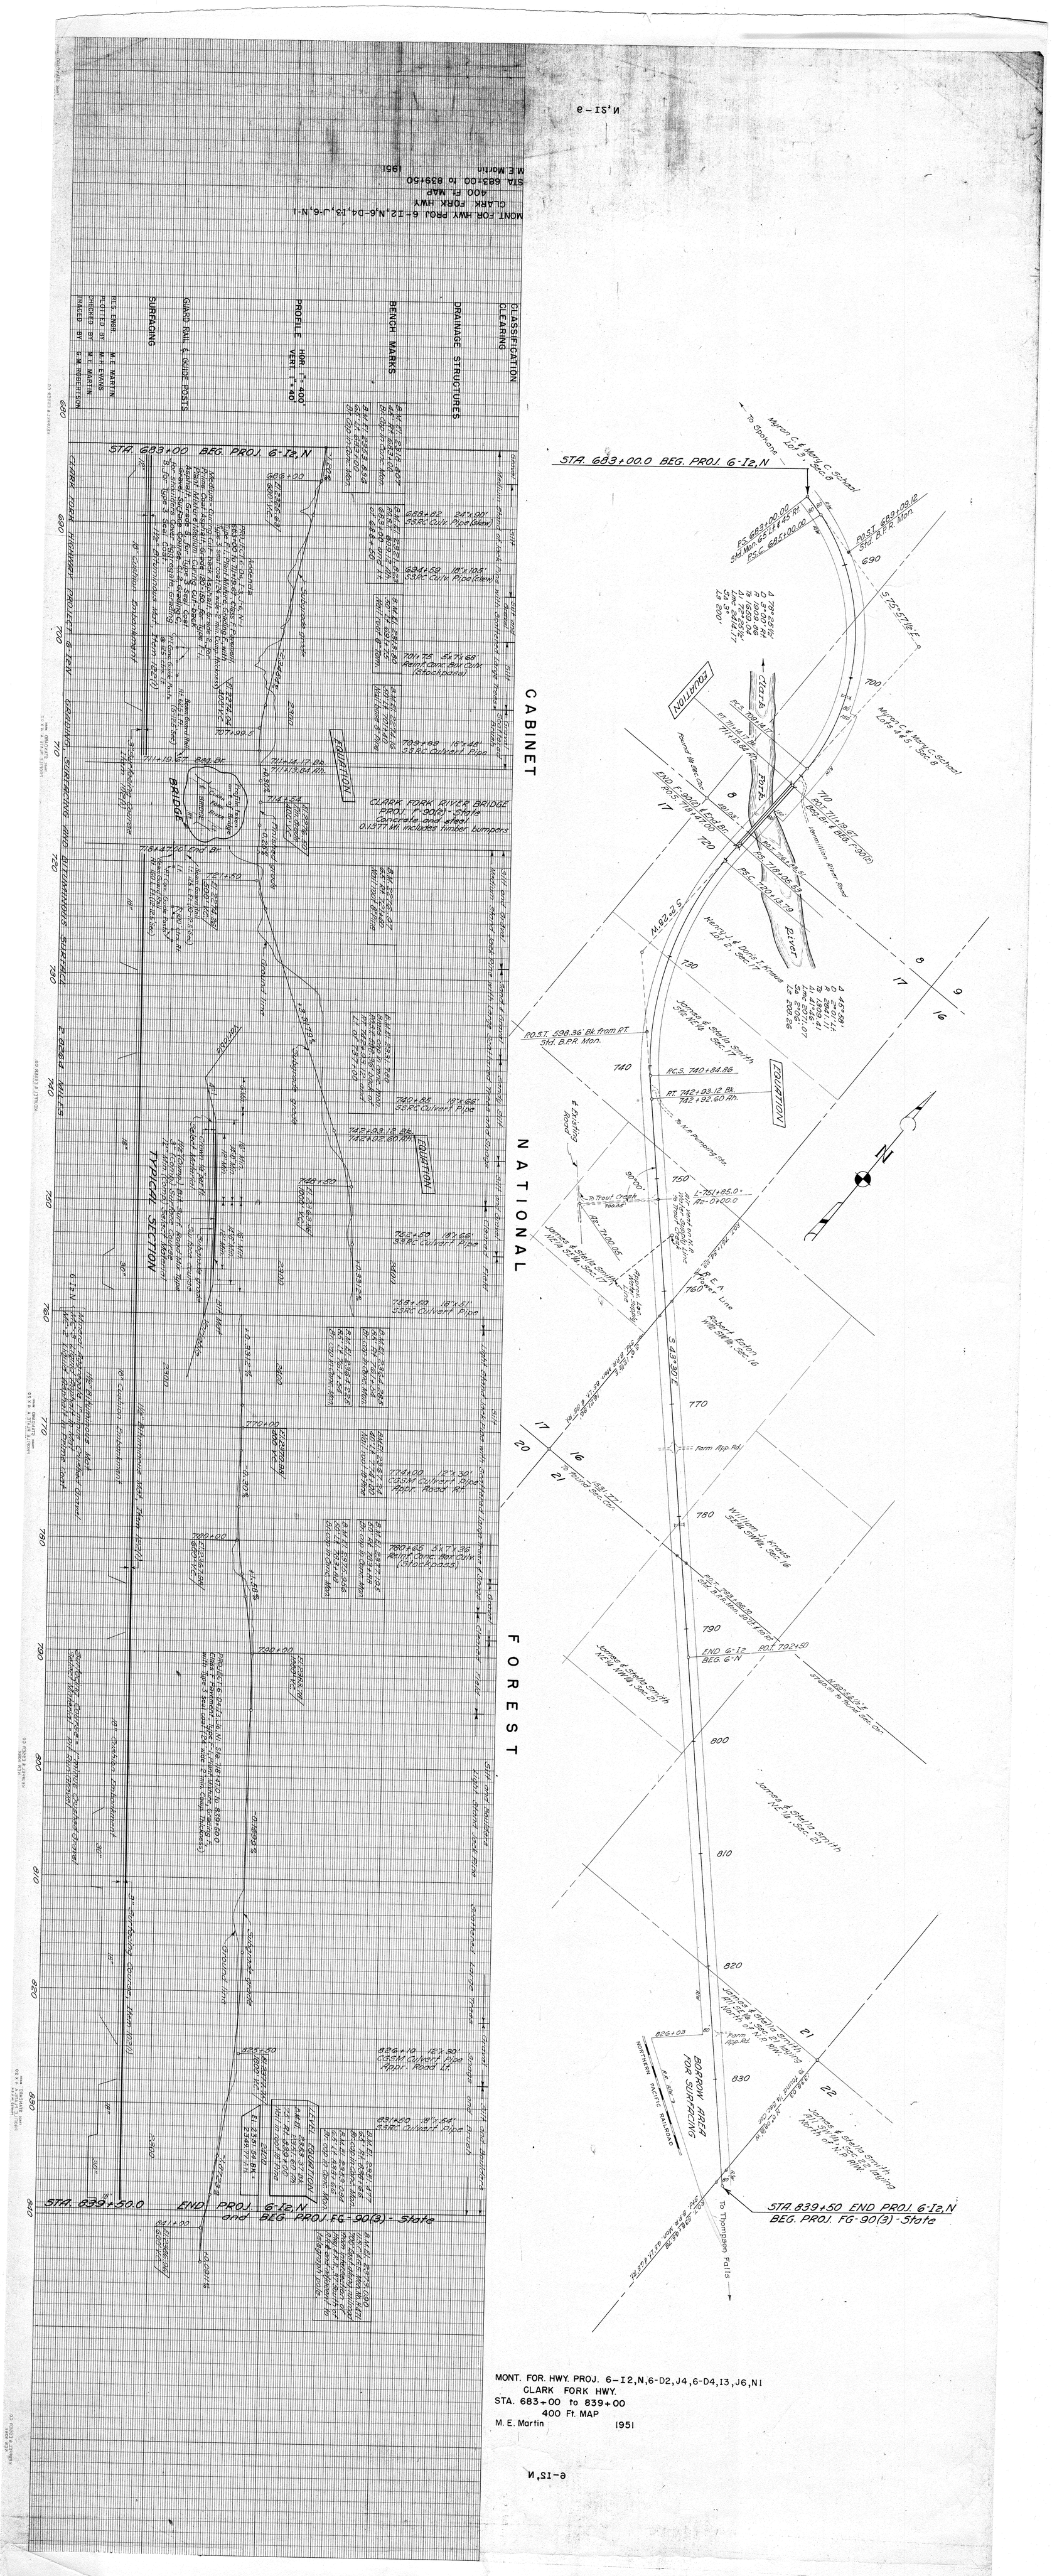

MONT. FOR. HWY. PROJ. 6-I2,N,6-D2,J4,6-D4,I3,J6,N1
CLARK FORK HWY.
STA. 683+00 to 839+00
400 Ft. MAP
M. E. Martin 1951

6-I2,N